

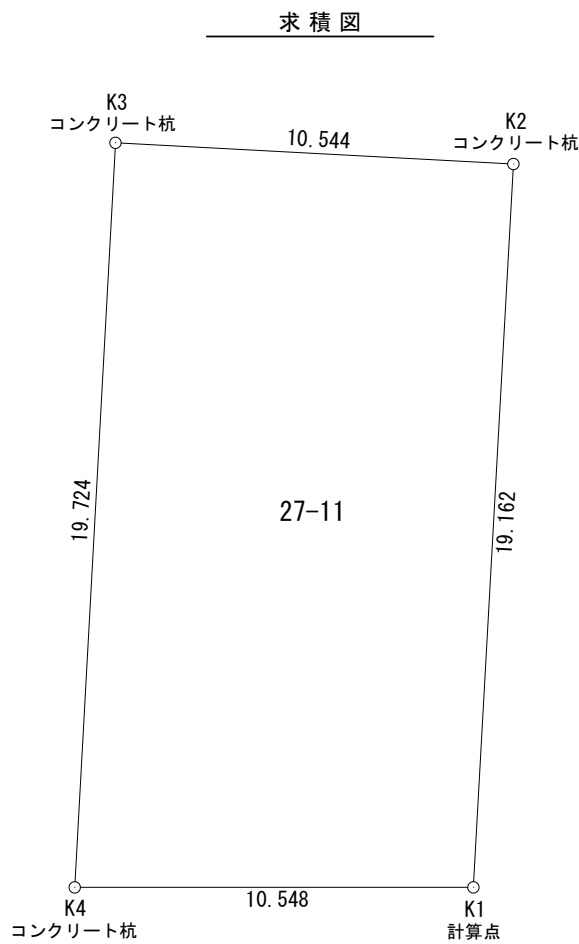
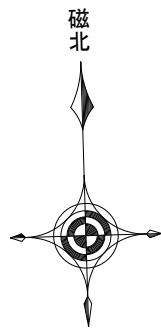
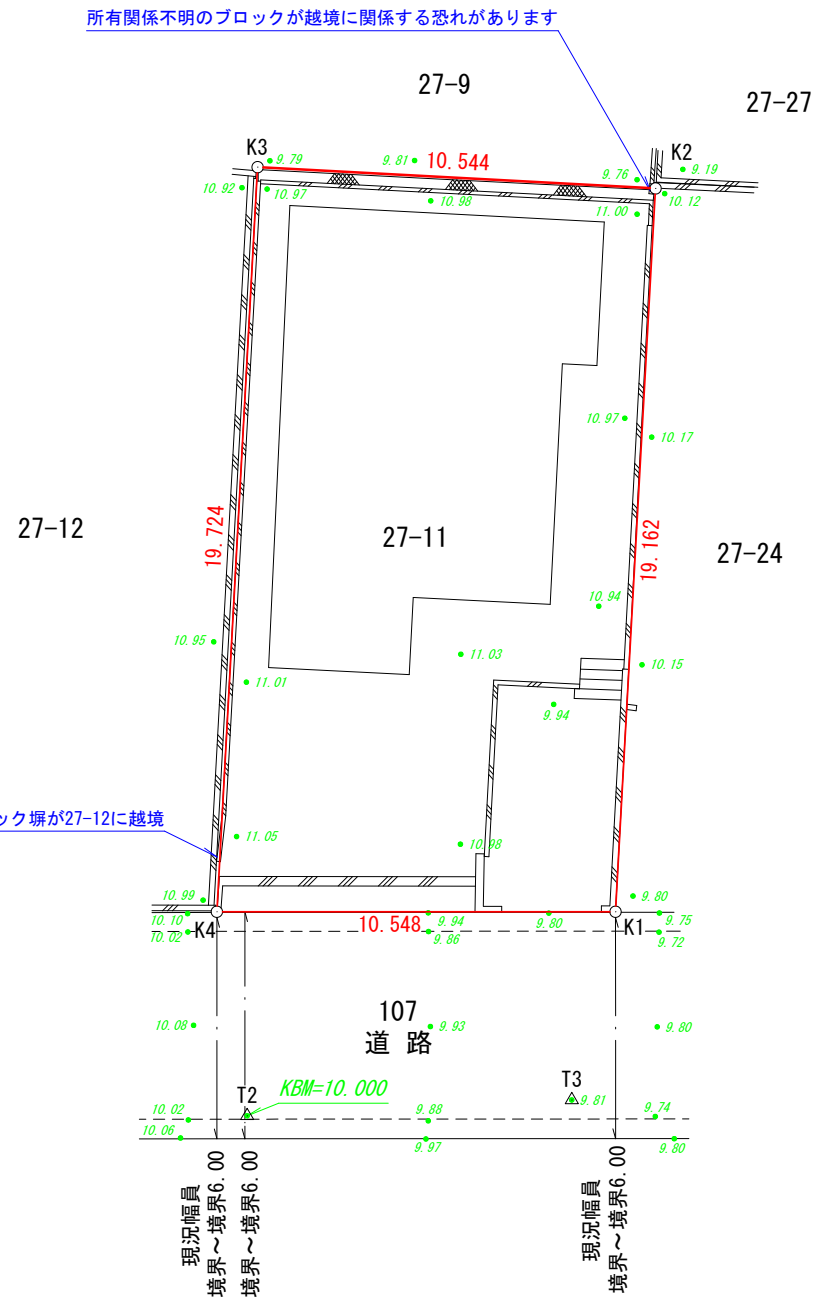
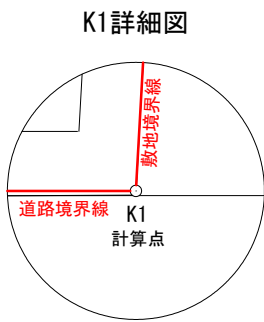
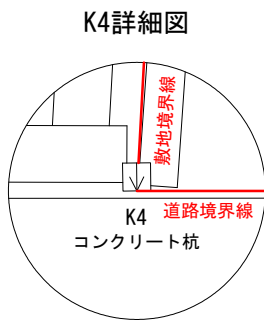


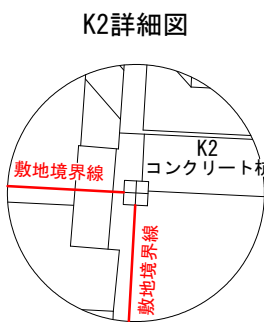

求 積 表

地 番	27-11				
N0	Xn	Yn	Yn+1-Yn-1	Xn・(Yn+1-Yn-1)	
K1	505.107	509.903	12.168	6146.141976	
K2	524.201	511.527	-8.884	-4657.001684	
K3	525.074	501.019	-12.168	-6389.100432	
K4	505.419	499.359	8.884	4490.142396	
合 計				-409.817744	
合 計 面 積				204.9088720	
地 積				204.90 m ²	

登記簿面積：204.56m²
仮実測面積：204.90m²
差：+0.34m²
(公差内)

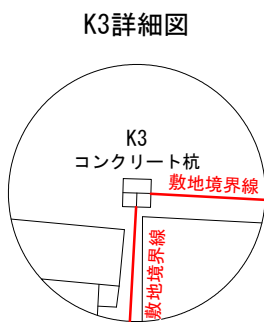

特記事項	・隣接地所有者様と未立会の為、確定した寸法・面積ではありません。	図面名	土地現況図	所在	横浜市港南区港南台六丁目 2 7 番 1 1		作成者	川崎市宮前区東有馬三丁目 1 8 番 1 - 2 0 1 号 末 吉 土 地 家 屋 調 査 士 事 務 所 土地家屋調査士 末 吉 謙 一
				縮尺	1 : 2 0 0	令和 7 年 4 月 1 7 日 作成		