


現 況 実 測 図


横浜市戸塚区平戸町字坂下640番8

縮尺 1 : 100

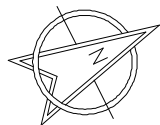

※ 磁北は簡易測量です。

道 路

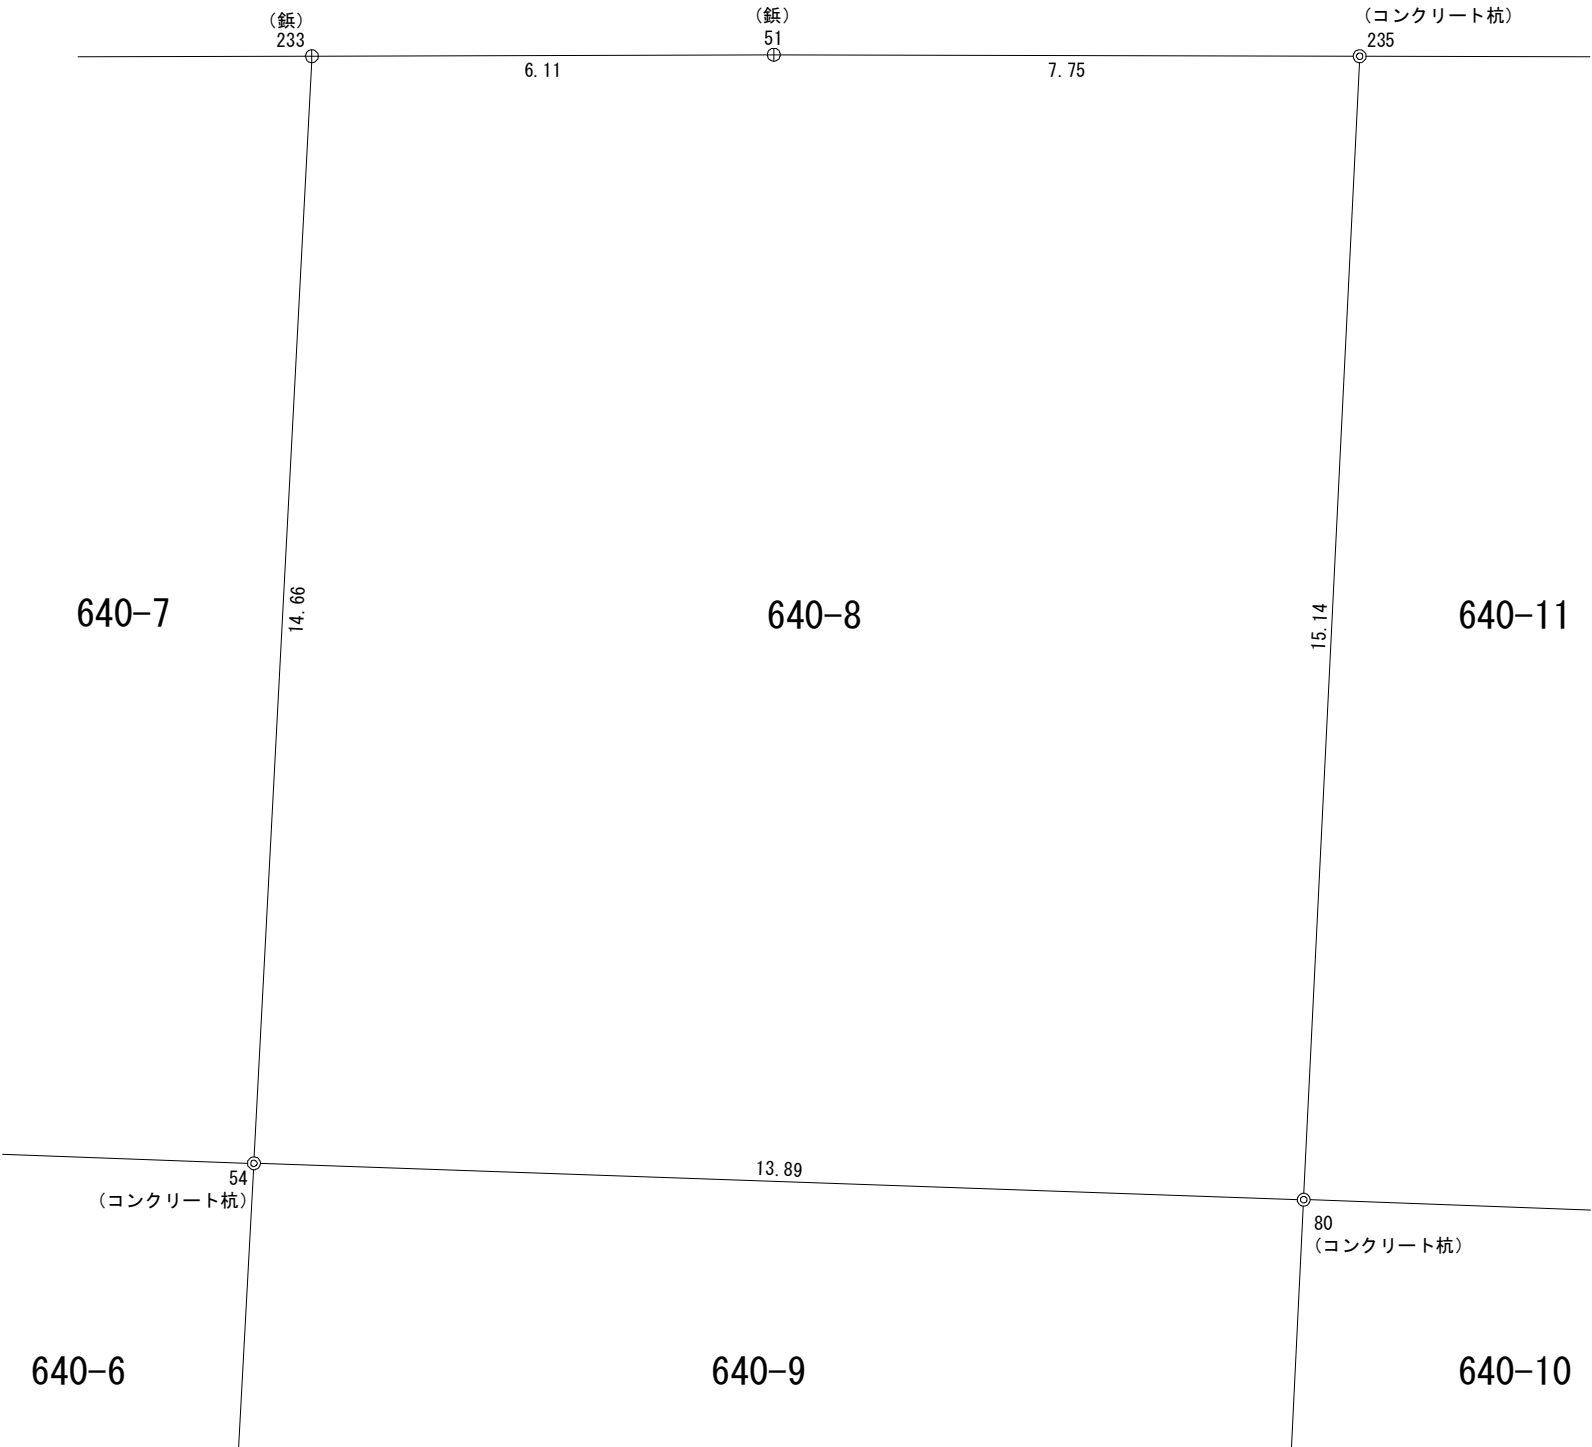

求積表

地 番	640-8			
NO	Xn	Yn	Yn+1-Yn-1	Xn・(Yn+1-Yn-1)
233	96.758	107.289	-10.033	-970.773014
51	102.231	110.005	6.201	633.934431
235	109.153	113.490	16.677	1820.344581
80	101.724	126.682	6.548	666.088752
54	89.521	120.038	-19.393	-1736.080753
合 計				413.513997
合 計 面 積				206.7569985
地 積				206.75 m ²

令和7年5月18日作成

東京都町田市南成瀬一丁目8番11号

土地家屋調査士 小 島 良 雄