



外壁アクセント

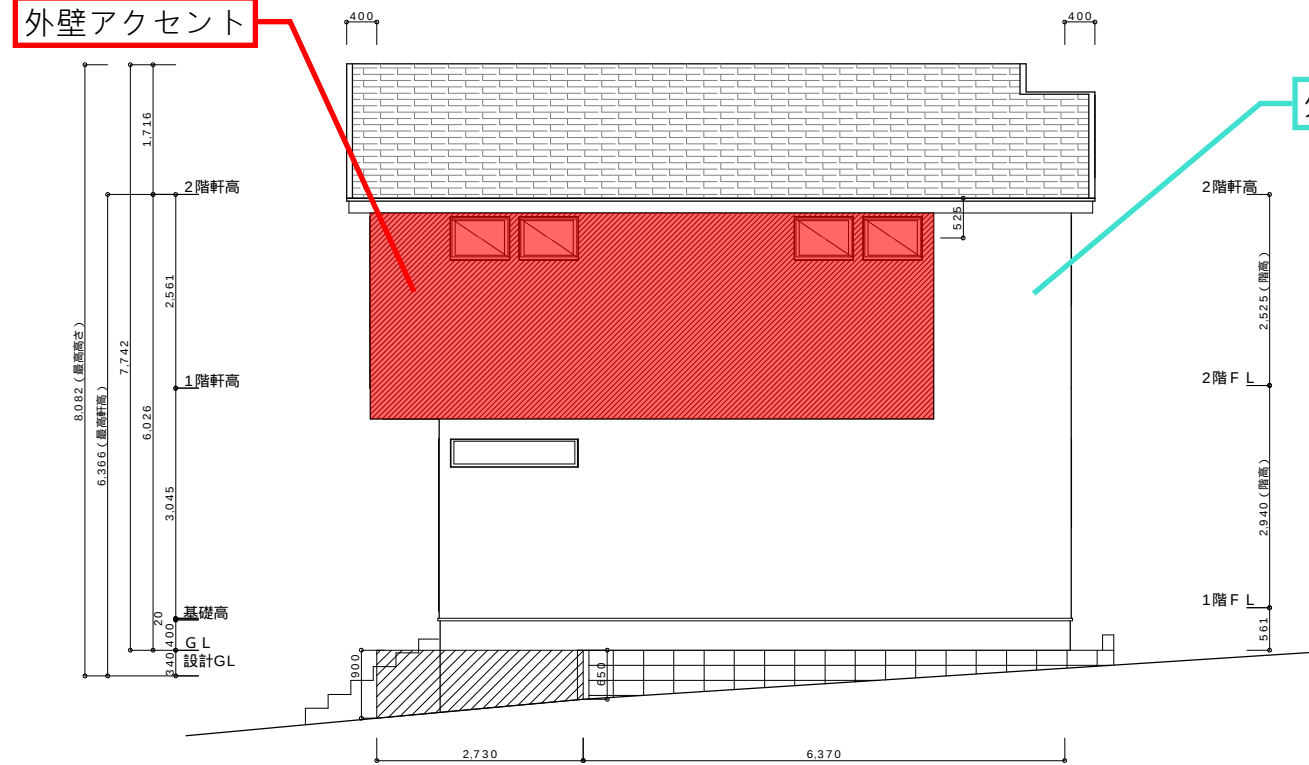

平均GL算定
 $(0.9+0.65)*2.73/2 = 2.116$

北側 立面図


外壁ベース

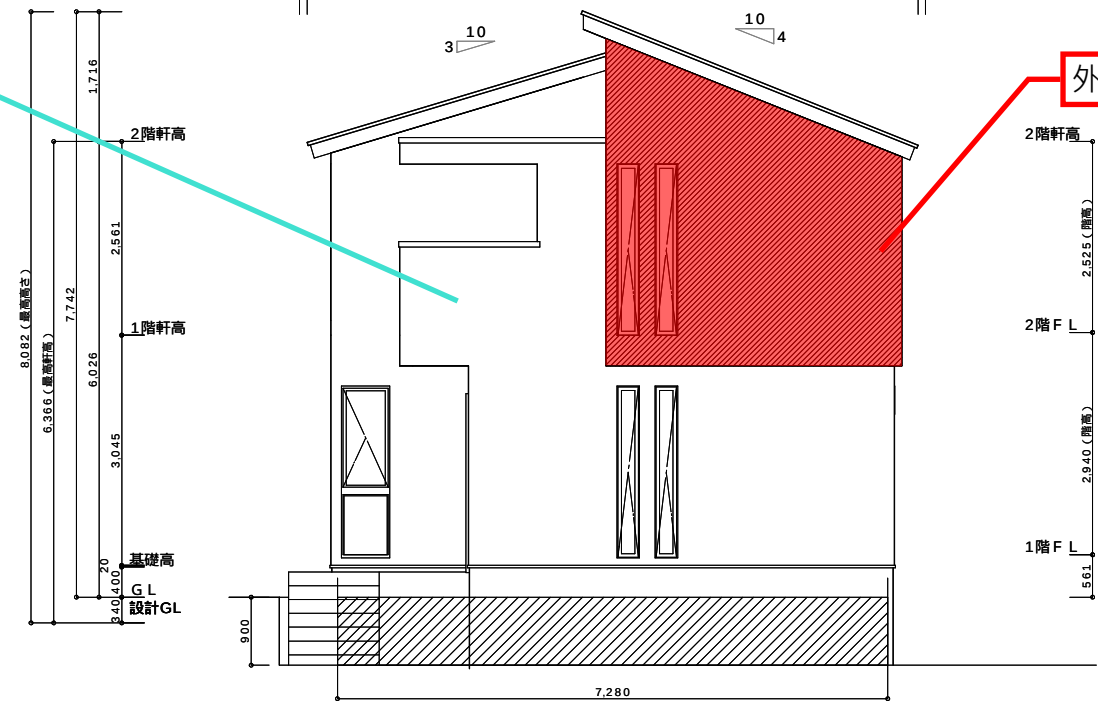

平均GL算定
 $0.90*7.28 = 6.552$

東側 立面図


外壁アクセント

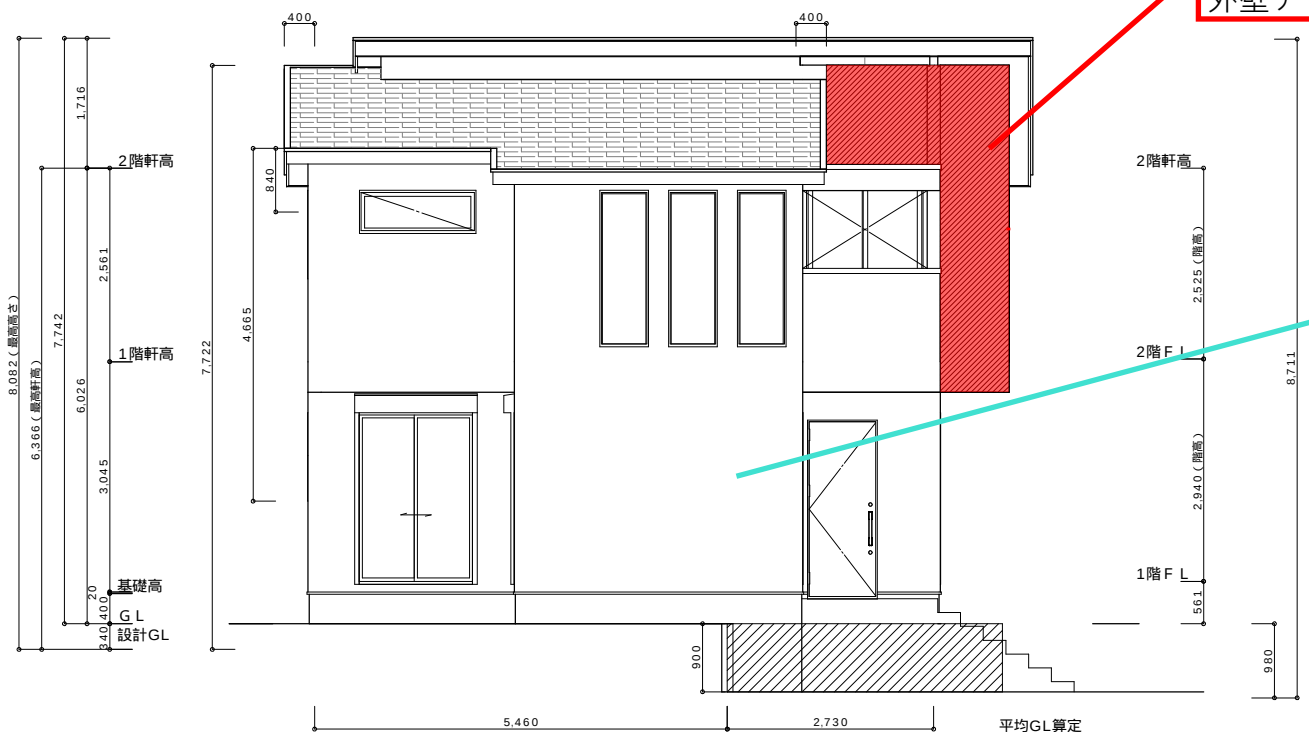

平均GL算定
 $0.90*2.73 = 2.457$

南側 立面図

外壁ベース

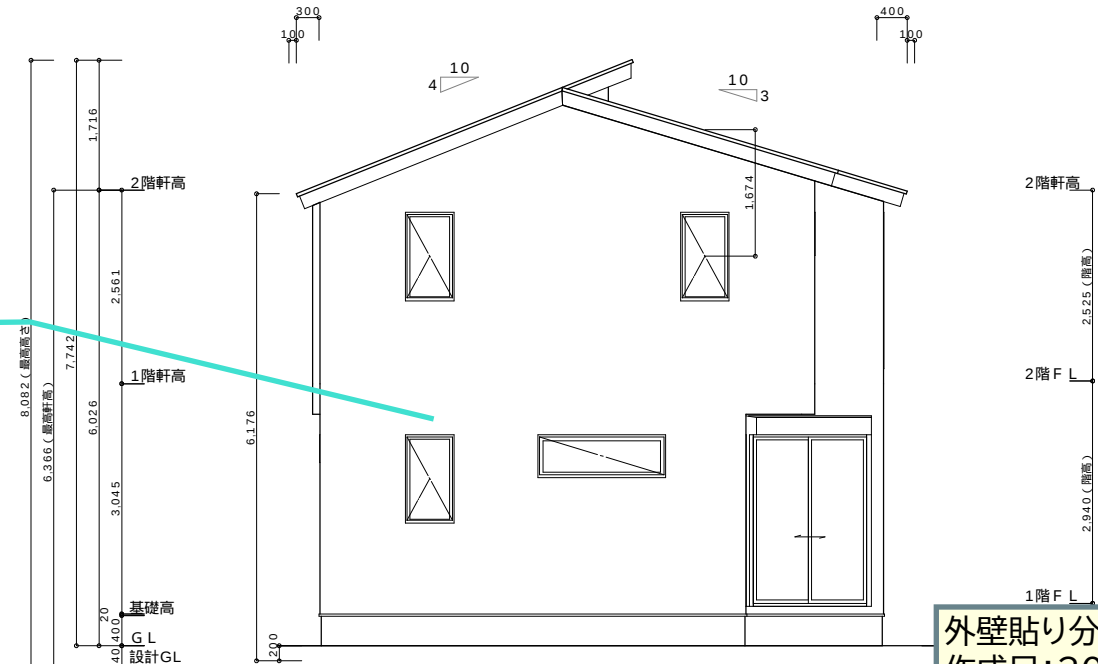

西側 立面図

外壁貼り分け図【A号棟】
作成日:2025/07/16
確認署名欄
年 月 日
氏名



ninite inc
株式会社ニナイテ二級建築士事務所 東京都知事登録 第15734号
〒116-0014 東京都荒川区東日暮里3-28-7 南和ビル3階
TEL 03-6806-8931

PROJECT TITLE

港北区大倉山六丁目A号棟 新築工事

MANAGER

PLANNER

DRAWN BY

DRAWING TITLE

立面図


SHEET No

A - **


DATE 2025/07/01

建築士登録番号: 二級 東京都 登録 (第82161号) 松下 泰久

SCALE 1 / 100

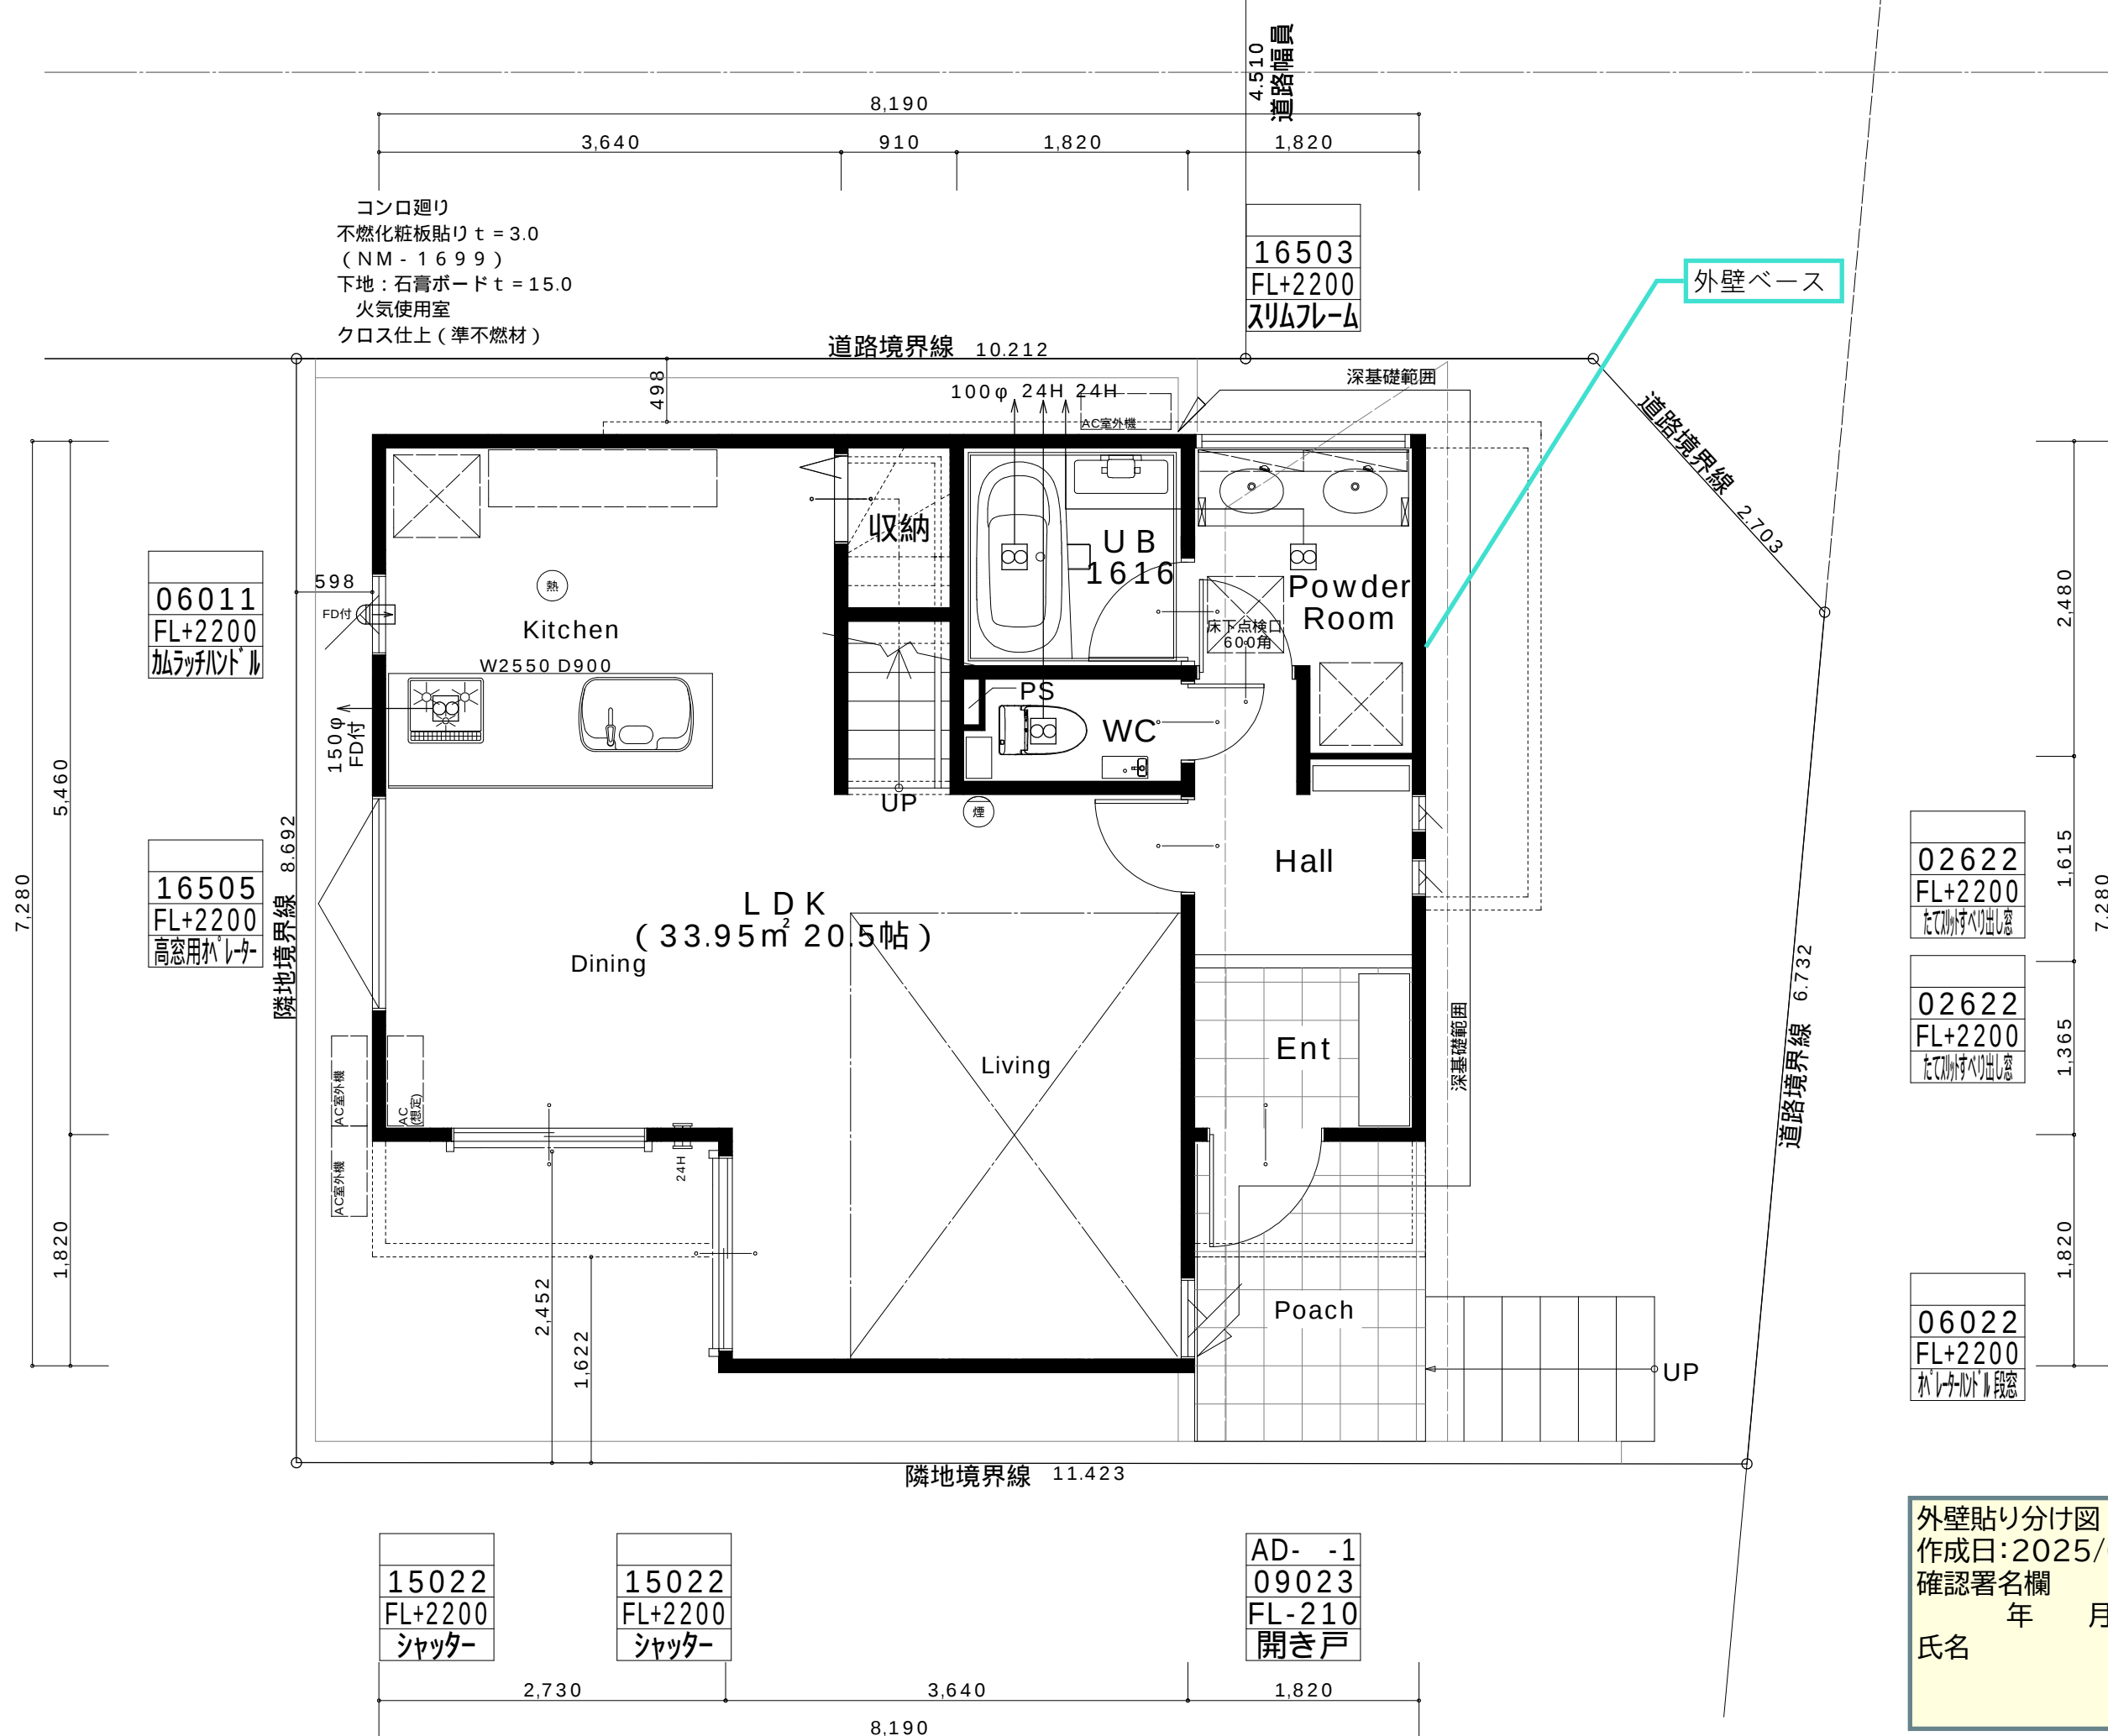

外壁貼り分け図【A号棟】
作成日:2025/07/16
確認署名欄
年 月 日
氏名

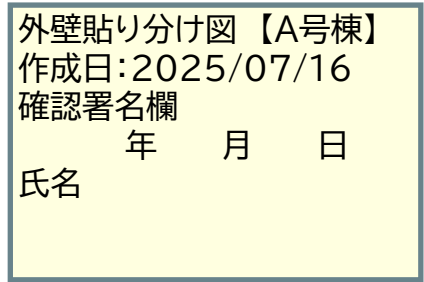


DC MOTOR FAN

4枚羽根[スリム]

4枚の羽根が滑らかに繋がる美しいフォルム。
洗練された意匠が現代の空間に調和します。

シーリングファン

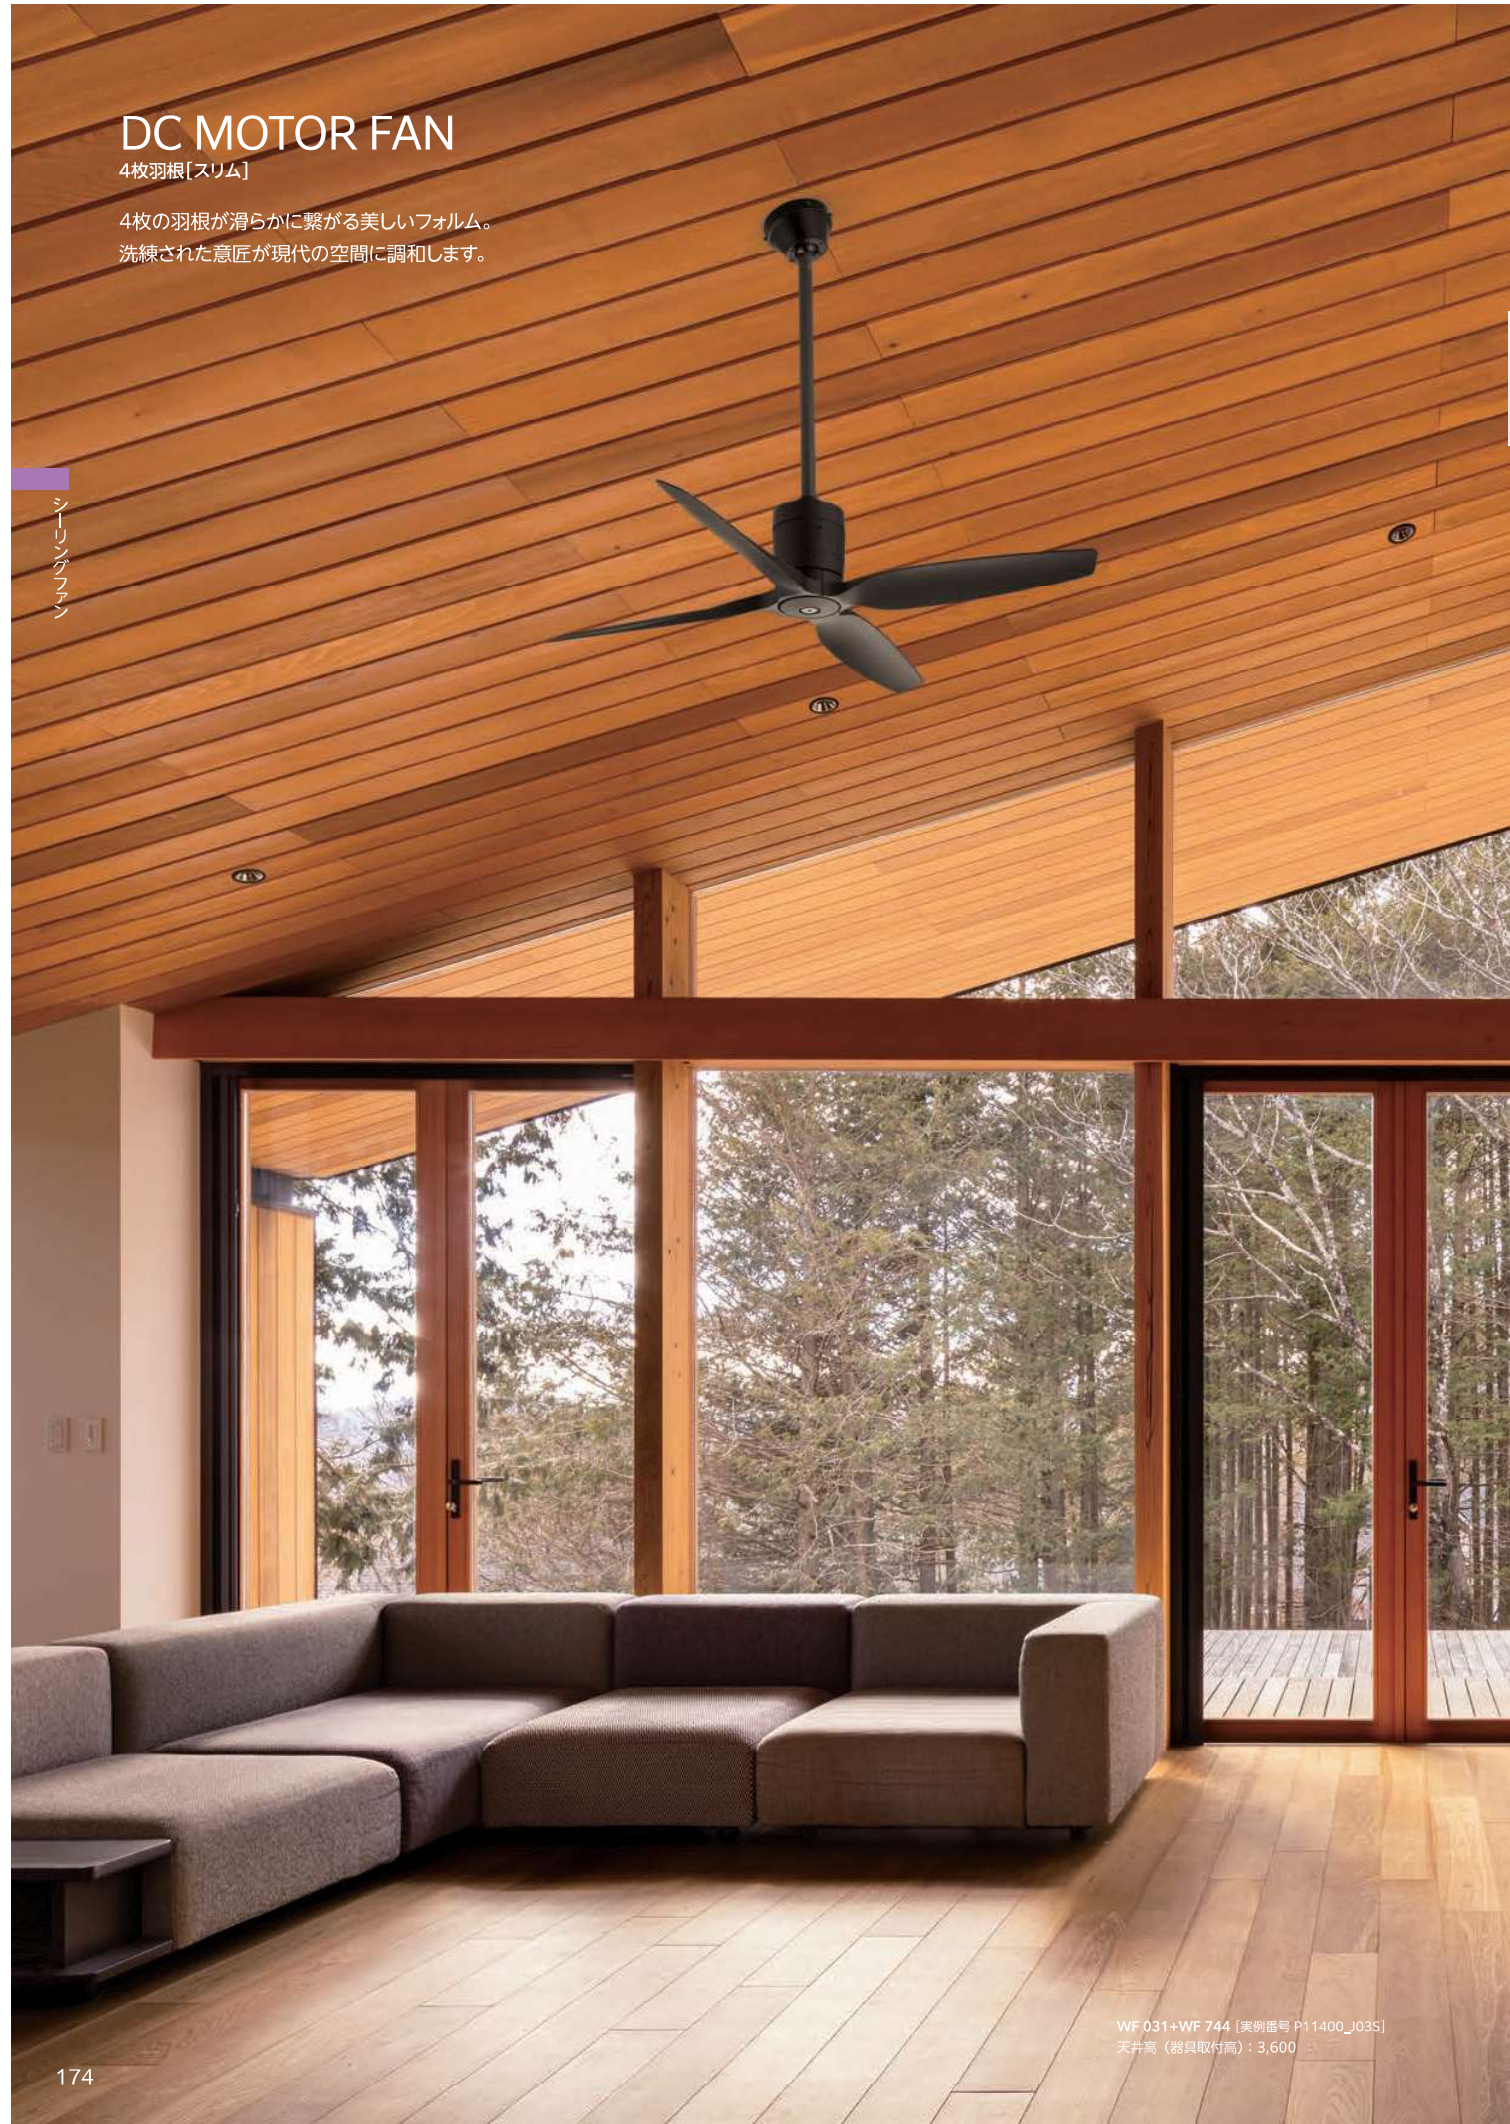

WF 031+WF 744 [実例番号 P11400_J035]
天井高（器具取付高）：3,600



シーリングファン

器具本体[パイプ吊り]



WF 030
¥89,800(税抜き)

樹脂(オフホワイト色)
巾φ1,080 高362 3.7kg
リズム回転・風向切替
傾斜天井対応35度:
延長パイプWF 732P1~736P1使用時
傾斜天井対応29度:
延長パイプWF 731P1使用時
電動昇降装置対応型
調光器不可
付属赤外線リモコンJ
→ P.1104

リモコン
付属



器具本体[パイプ吊り]



WF 031
¥89,800(税抜き)

樹脂(黒色)
巾φ1,080 高362 3.7kg
リズム回転・風向切替
傾斜天井対応35度:
延長パイプWF 744~748使用時
傾斜天井対応29度:
延長パイプWF 743使用時
電動昇降装置対応型
調光器不可
付属赤外線リモコンJ
→ P.1104

リモコン
付属



付属リモコン 詳細情報 → P.1104

DCモーターファン用リモコン



施工情報 詳細情報 → P.194

簡易結線型：既設の配線器具に電気工事なしで
取り付けできます。

電動昇降装置対応型：対応電動昇降装置は、
適合表をご確認ください。→ P.193

延長パイプ[パイプ吊り器具専用]



WF 731P1	¥6,900(税抜き)	傾29°	引掛シーリング
長300	0.3kg		
WF 732P1	¥7,900(税抜き)	傾35°	引掛シーリング
長600	0.6kg		
WF 733P1	¥8,900(税抜き)	傾35°	引掛シーリング
長900	0.9kg		
WF 734P1	¥15,900(税抜き)	傾35°	引掛シーリング
長1,500	1.5kg		
WF 735P1	¥22,900(税抜き)	傾35°	引掛シーリング
長2,000	2.0kg		
WF 736P1	¥26,900(税抜き)	傾35°	引掛シーリング
長2,500	2.5kg		

鋼管(オフホワイト色)
WF 735P1・736P1は、簡易取付ボルト付
巾φ27
延長パイプ
WF 030専用
WF 735P1・736P1使用時は、電気工事が必要です。
パイプ付属の金具に組替えてお取り付けください。
(簡易結線できません)

延長パイプ[パイプ吊り器具専用]



WF 743	¥6,900(税抜き)	傾29°	引掛シーリング
長300	0.3kg		
WF 744	¥7,900(税抜き)	傾35°	引掛シーリング
長600	0.6kg		
WF 745	¥8,900(税抜き)	傾35°	引掛シーリング
長900	0.9kg		
WF 746	¥15,900(税抜き)	傾35°	引掛シーリング
長1,500	1.5kg		
WF 747	¥22,900(税抜き)	傾35°	引掛シーリング
長2,000	2.0kg		
WF 748	¥26,900(税抜き)	傾35°	引掛シーリング
長2,500	2.5kg		

鋼管(黒色)
WF 747・748は、簡易取付ボルト付
巾φ27
延長パイプ
WF 031専用
WF 747・748使用時は、電気工事が必要です。
パイプ付属の金具に組替えてお取り付けください。
(簡易結線できません)

組み合わせ寸法

器具本体のみ	
WF 030 WF 031	
器具本体	延長パイプ WF 731P1~736P1 WF 743~748
WF 030 WF 031	

クロス貼り分け図【A号棟】
作成日:2025/07/14
確認署名欄
年 月 日
氏名

■ベース 壁・天井



SP2502

02622
FL+2200
たて割がすべり出し窓

02622
FL+2200
たて割がすべり出し窓

■洗面脱衣室 床



HM-12002

■ホール 壁アクセント



SP2565

■内装仕様



□ ブラウンチェスナット (TSG-BCST)

■キッチン 壁アクセント



SP2565

■1Fトイレ

・床



HM-12005

・壁アクセント




SP2564

■LDK 壁アクセント



SP2566

コンロ廻り
不燃化粧板貼り t = 3.0
(NM - 1699)
下地: 石膏ボード t = 15.0
火気使用室
クロス仕上 (準不燃材)

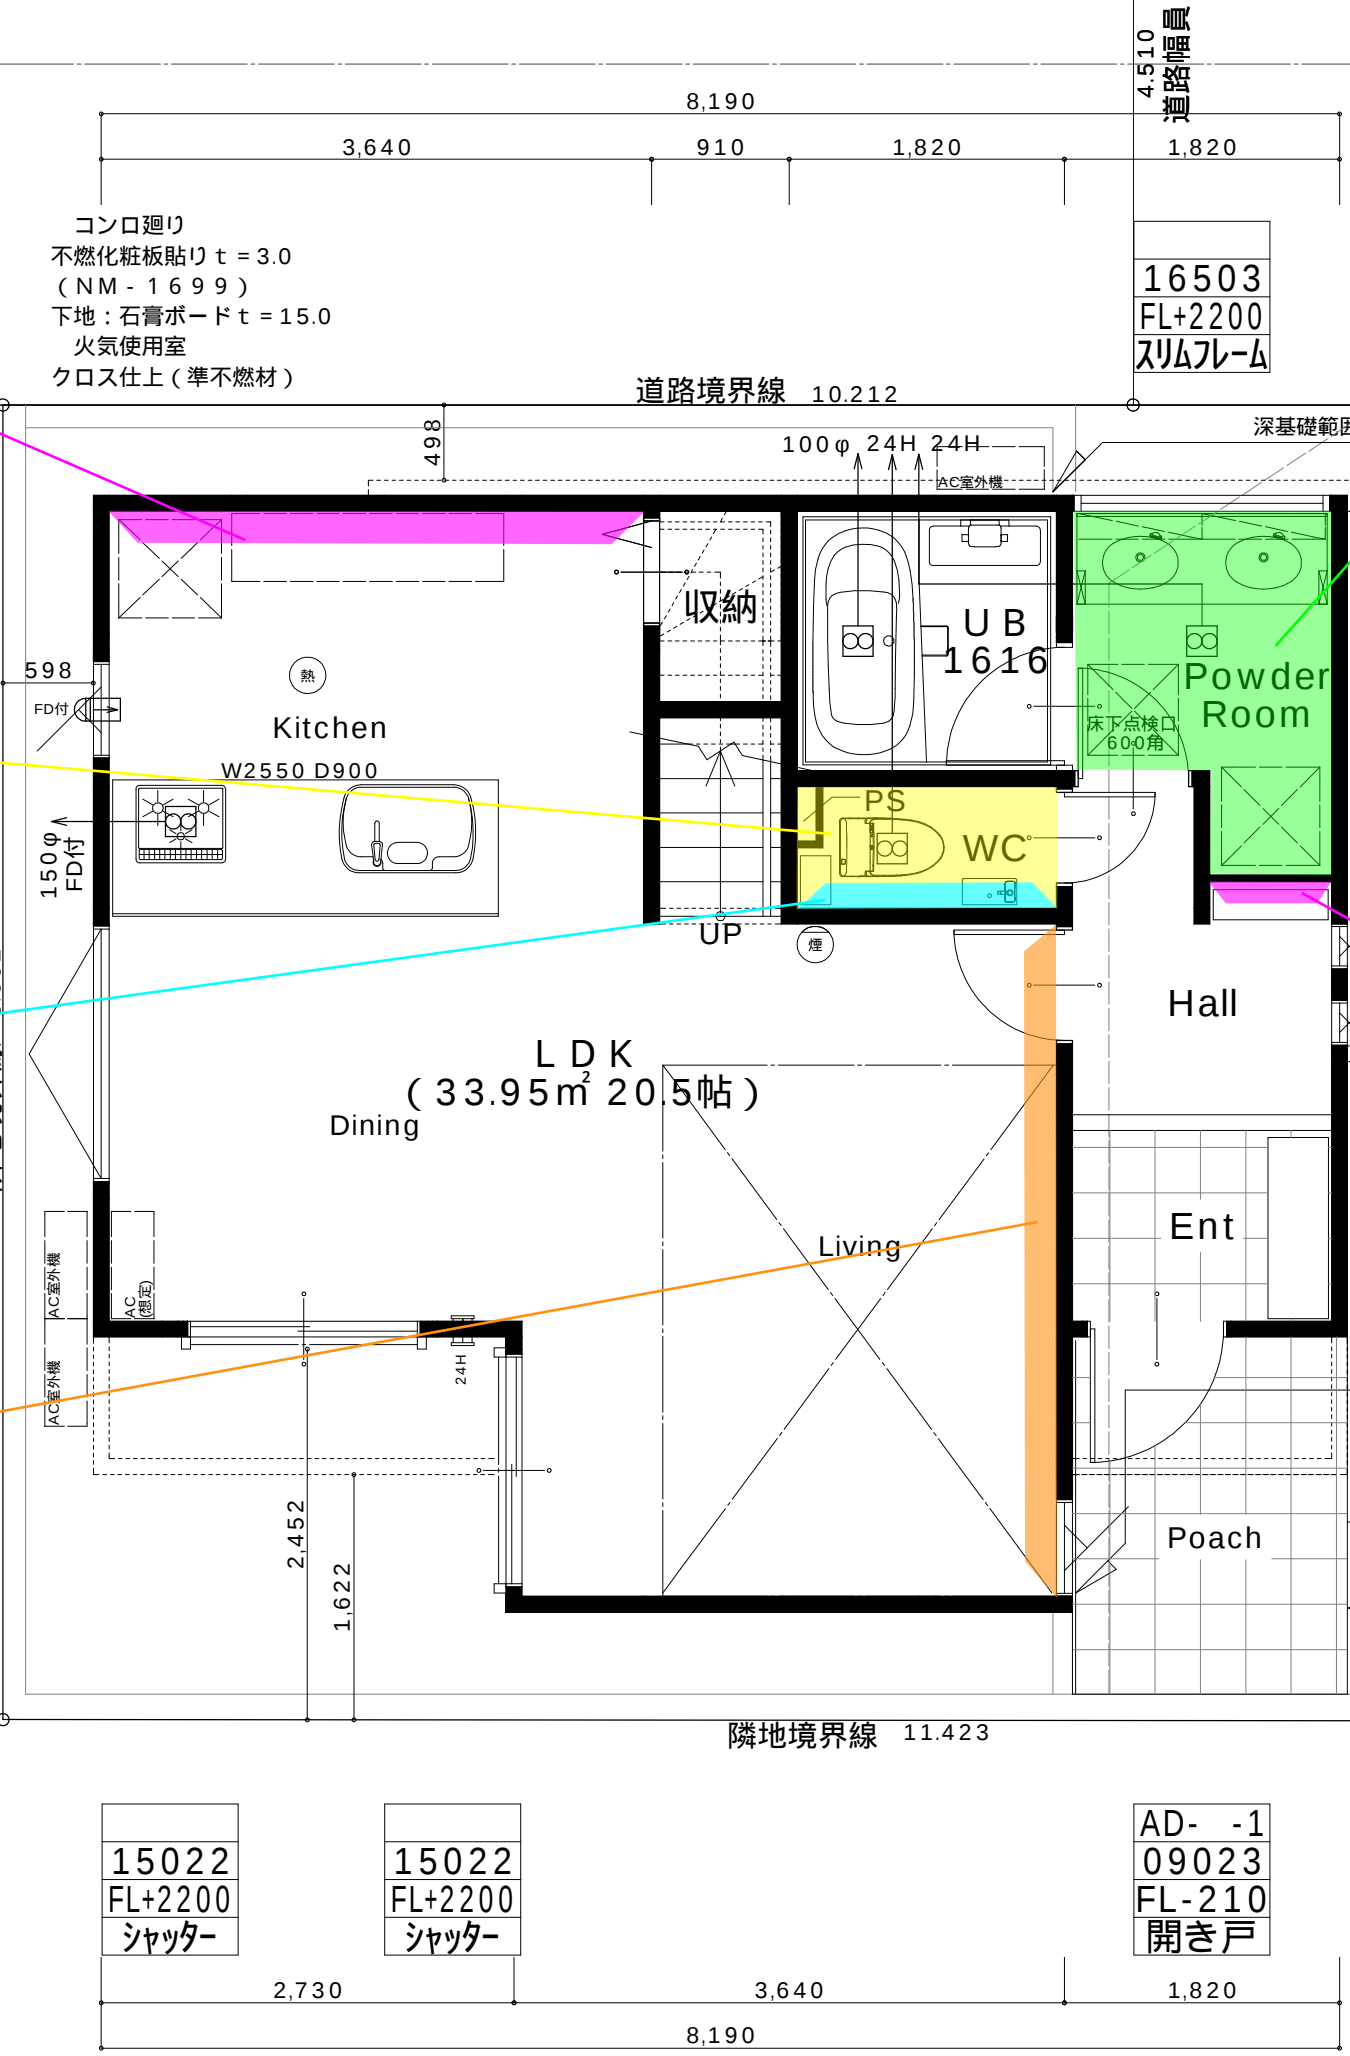





キッチンパネル
ホワイトクラウド (DA)



Jタイプサイドフード
90cm / シルバー
ZRS90SBN20FSR-T



ガラストップコンロ (3口/60cm)
フェイス: シルバー / トップ: ブラック / ガラス: 水無片面
ZGFVK6R22USK-T



浄水器内蔵型水栓
ZSMJT428R20B (H/W)-T



食器洗い乾燥機
シルバーフェイス/パネルタイプ
ZWPP45R21LDS-T

SYSTEM KITCHEN

KT



The kitchen is part of Interior.





シンク前収納
包丁差し (ロック付き)、まな板、ふきん、ラップなどが収納できます。



人工大理石シンク (カームホワイト)
シンプルなスクエア形状のシンクです。
W71.1 × D44.9 × H19.2cm (PM)



人工大理石ワークトップ (グレイホワイト)
熱に強く、やわらかな質感が魅力です。



化粧カバー
インテリア性に優れたシンプルなデザイン。

■扉カラー

01 シリーズ

木目柄・艶消し (対応取手)	石目柄・艶消し	抽象柄・光沢	石目柄・艶消し	木目柄・鏡面/光沢	木目柄・艶消し/抽象柄・艶消し
 クラロウォールナット KVL(C/G/T)	 ミストアッシュ E3M(C/G/Y/P/T)	 オークラテ C3A(C/G/Y/P/T)	 トッコモカクリーム QLQ(C/G/Y/P/T) 2/3	 トッコアッシュブルー CLV(C/G/Y/P/T) 2/3	 ボルカホワイト EQT(C/G/Y/P/T)
 チェリーブレード C3B(C/G/Y/P/T)	 ウォールナットビター C3LC(G/Y/P/T)	 トッコアンティーク CLB(C/G/Y/P/T) 2/3	 コンテクスホワイト CUT(C/G/Y/P/T)	 コンテクスグレイ CUG(C/G/Y/P/T)	 マリンウッドダーク CWZ(C/G/Y/P/T)
 ラスティグレイジュ ESK(C/G/Y/P/T)	 ラスティチャコール ESH(C/G/Y/P/T)	 アンティウッドラテ EMQ(C/G/Y/P/T)	 クーナホワイト COQ(D)	 クーナブラウン CCL(D)	 クーナチャコール CCR(D)






画像はイメージです

サザナ HTシリーズ 専用品 Tタイプ

1616(1坪サイズ)
うちのお風呂は想像以上に気持ちいい
スッキリ棚水栓(棚W300)

Selected Color

注:隣り合う壁パネルの接合部は柄にずれが生じます。 ※カラーバリエーションは2枚目をご覧ください

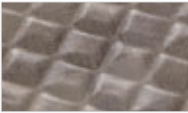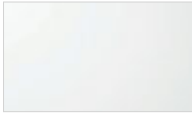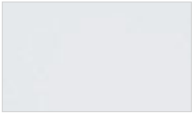床	カウンター	壁:周辺パネル	浴槽	浴槽エプロン
 ブラウン(ラグ調)	 ホワイト	 グレーニグレー	 ホワイト	 ホワイト

HTV1616WTX5**

KSDF3 HDPFW YAAA7 YJA01 KNR6R KTA21 IKJGA KUWS1 CFS84 EGAF8
SBS1R ESH2E JTZZZ

お掃除ラクラクほっカリ床

入った瞬間から心地よく
親水パワーでお掃除ラクラク



冷気をシャットアウトする、W断熱構造!
翌朝にはカラリと乾き、お掃除ラクラク。
※「ほっカリ床」はTOTOの登録商標です。



ゆるリラ浴槽

「気持ちいい」を科学したら
このカタチになりました



人間工学を応用したゆるリラ浴槽で
身も心もリラックス
※浴槽サイズにより浴槽内ステップなしの
場合があります。



お掃除ラクラク排水口

排水口のぬめり・カビを抑え
簡単なお掃除でサツときれいに



洗いやすいカタチと
抗菌・防カビ仕様で
お手入れが簡単!



浴槽



浴槽湯量
満水:264L
70%:158L
浴槽内ステップ付き

【ホワイト】

ゆるリラ浴槽:FRPバス(ホワイト)(ワンプッシュ排水栓)

魔法びん浴槽



JIS高断熱浴槽の
基準を満たしています。
(フローバスSXXII、
水中照明付きを除く)

JIS基準:ユニットバス周囲
温度10℃、浴槽湯量は深さ70%、
断熱ふろふたを閉めたままの状態
で4時間後の温度低下が2.5℃以下。

魔法びん浴槽あり

ふろふた

ラクかるふろふた

2枚割ふた

収納形態



形状は浴槽仕様により異なります

ラクかるふろふた2枚割ふた(断熱仕様)/ふろふたフック付(ホワイト)

カウンター



お掃除ラクラクカウンター(ホワイト)

スライドバー




メタル調スライドバー(L=1094)

洗い場水栓



TBV04405型
TN142KC1型
コンフォートウェーブシャワー
(メタル調)
スッキリ棚水栓(棚W300)(一般地仕様)

シャワーホースフック

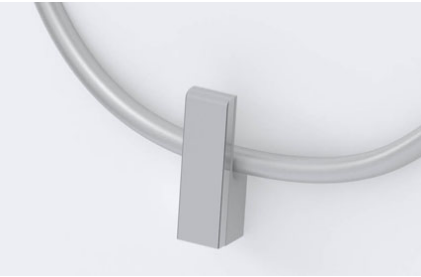

シャワーホースフック(メタル調)

照明



電球色

ダウンライト 3灯(LED)

換気



「三乾王」(抗菌・防カビ仕様)

換気暖房乾燥機(1室換気100V) ヒカルモコン(メタル調)付

天井



平天井 (抗菌・防カビ仕様) (壁高さH2150)

タオル掛け



タオル掛け [角形] (メタル調) (L=400)

鏡




お掃除ラクラク フレーム付ホワイトミラー (H400)

収納



収納棚 W260・側面2段 (ホワイト)

ドア

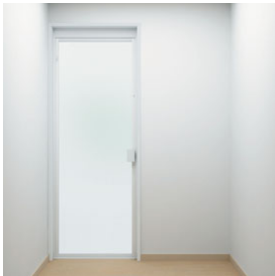

スッキリドア開き戸 (W800・H2000・ホワイト)

手すり (浴槽横)



I型インテリアバー・L=600 (メタル調)

ランドリーパイプ




ランドリーパイプ1本、ホルダー4個 (ホワイト)


Color Variation

※  はお見積りカラーです



■床

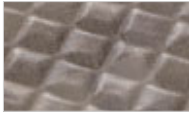						
ホワイト(ラグ調)	ベージュ(ラグ調)	ライトグレー(ラグ調)	ブラウン(ラグ調)	ホワイト(タイル調)	ベージュ(タイル調)	ライトグレー(タイル調)
						
パールブルー(タイル調)	コーラル(タイル調)	ライトブラウン(タイル調)	ブラック(タイル調)	ホワイト	ベージュ	ライトグレー


■カウンター

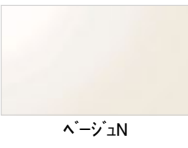		
ホワイト	ベージュN	ブラック


■壁: 周辺パネル

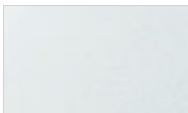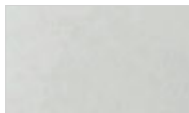						
ティンバーグリーン	ロブストグレー	リフルホワイト	リフルブラウン	マルキーナグレー	ルティッシュピンク	ファセットベージュ
						
ファルティウッド	タルシアベージュ	ノルディックグレーウッド	ベルセシーブルー	グラーニグレー	マテリアルアロマグリーン	マテリアルアロマピンク
						
プリズムブルー	セイラン	クリアライトグレー	グレイッシュウォールナット	ミネラホワイト	コムホワイトベージュ	コムホワイトグレー
						
フロールベージュ	サバナグレー					

■浴槽

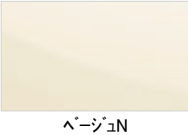			
ホワイト	ベージュN	ピンクN	アクアN

■浴槽エプロン

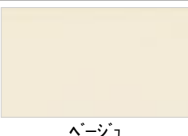				
ホワイト	ベージュ	ピンク	アクア	ブラック

TOTOのミッション

みんなの
まいにちを、
きれいに快適に。

まいにちを、
環境にやさしい
暮らしへ。

いつでもいつまでも、
人とのつながりを
大切に。



SYSTEM LAVATORY

大倉山6丁目
A号棟

habitat

大倉山6丁目3棟
確定日:2025.07.23



※画像はイメージです。実際の仕様・納まりとは異なります。

Door

メラミン化粧板 / アイカ工業

TXU6301CT74	TXU6116CT74	TXU6607CT74	JK-800C
JCU10238C	TJK10239C	TJK10240C	TYU2250C
TYU2686C	TJK2680C	JNX 10191C	JCU533C
TNX10200C	TYU18003C	TYU18100C	TJK18349C
TYU10325C	KU-6000CM	KU-6522CM	KU-6614CM
AU-10187CM	NYU363CM	NYU2682CM	AYU2666CM
NYU1942CM	LN2664CM	ANU2665CM	

Counter & Bowl


アイカラバトリボウル KMB5AGW-TS



ボウルカラー: グレイシアホワイト

Counter & Bowl Color

アクリル100%人造大理石 / デュボン モデスト

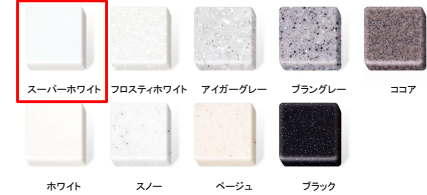

ホワイト スノー ベージュ ブラック

Mirror

鏡裏収納付き木製5面鏡



※ミラー下:チャイルドミラー

Cabinet

2段引出し ※画像はイメージです。
キャビネット構成の詳細は納まり図面をご確認下さい。



ソフトクローージング



台枠カラー
ダークブラウン

ホワイト

Tap

シングルレバー式水栓 KF909



Handle

●レール引手



シルバー



ブラック

●GSシリーズ



シルバー



ブラック

●KT03Pシリーズ



シルバー



ブラック

●11093シリーズ



シルバー




ブラック



ブロンズ

●J型引手

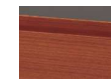



画像はイメージです
カタログにて確認の程お願いいたします
表示されていない壁にも商品が設置されている場合があります

手洗器提案プラン
レストルームドレッサーコンフォートシリーズ

手洗器 ULRD2LTB1NNNN1BB

Color Variation

※ はお見積カラーです。カラーによって価格・納期が異なる場合がありますのでカタログにてご確認ください。

手洗器	ホワイト	パステルアイボリー	パステルピンク	ホワイトグレー	
キャビネット	ホワイト	ライトウッドN	ダルブラウン		
カウンター	ホワイト	ライトウッドN	ダルブラウン		

手洗器

ベッセルタイプ(角形)

シャープなエッジですっきり角デザイン。
インセット水栓です。



※写真は自動水栓です。

ハンドル式水栓

シンプルでお手軽なタイプです。



セフィオンテクト陶器ボウル

陶器表面をナノレベルでツルツルに。汚れが付きにくく落としやすい、TOTOの技術です。



※従来品の詳細はカタログを参照ください。

深くて広いボウル

コンパクトながら奥深くまで手を入れやすい形状。
水はねしにくくしっかり手洗いです。



※従来品の詳細はカタログを参照ください。

お掃除しやすい排水口

排水口に金具がない、なめらかな形状。
お手入れしやすく、汚れもサッとひと拭きです。



レストルームドレッサー

※従来品の詳細はカタログを参照ください。

アクセサリー

バックパネル

手洗時の水はね防止
ひとふきで掃除ができます。




バックパネル
UGA519A

二連紙巻器

片手でペーパーをカットできます。
手前からペーパーを押し込むだけの簡単セット。



ULRD2LTB1NNNN1BB

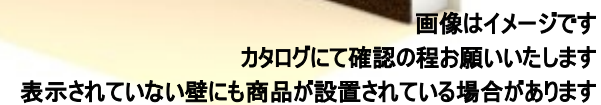

手洗器 ULRD2RTB1NNNN1BB

※ はお見積カラーです。カラーによって価格・納期が異なる場合がありますのでカタログにてご確認ください。



特定法人様向け

写真はイメージです

ウォシュレット一体形便器 ZJ2 手洗いなし

シンプルなデザインが生む、心地よさ

CES9152#NW1

Color Variation

※ はお見積カラーです。カラーによって価格・納期が異なる場合がありますのでカタログにてご確認ください。



ホワイト



パステルアイボリー



パステルピンク

便器・便座機能

お掃除ラクラク

凹凸が少なく、ノズルまわりもすっきり。
 ラクにお掃除できるのが魅力です。



汚れがつきにくく、落ちやすい

セフィオンテクトとプレミストの相乗効果
 で便器を汚れから守ります。



汚れがつきにくく、落ちやすい

便座につぎ目がないので、お掃除ラクラク。
 ノズルには、防汚効果の高いクリーン樹脂。




しっかり洗浄、お掃除しやすい

便器の中を少ない水で効率よく洗います。
 トイレ掃除はサッとひとふきで完了です。



節水だからエコ

13L便器からおよそ1/3の水で
 洗浄する、進化した節水技術。

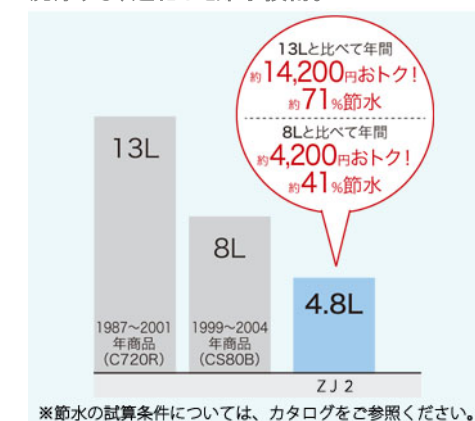


機能一覧

プレミスト	トルネード洗浄	お掃除リフト	便ふた着脱
セルフクリーニング	セフィオンテクト	クリーン便座 (つぎ目なし)	クリーンノズル
抗菌	ノズルそうじ	フチなし形状	おしり洗浄
やわらか洗浄	ビデ洗浄	ムーブ洗浄	水勢調節
洗浄位置調節	eco小ボタン	おまかせ節電	タイマー節電
便座・便ふたソフト閉止	停電時安心設計	オート便器洗浄※	オートパワー脱臭/脱臭
リモコン便器洗浄	暖房便座	着座センサー	リモコン

※男子小用時(立ち姿勢)にはオート便器洗浄しません
 “ウォシュレット”はTOTOの登録商標です


TOTOのミッション



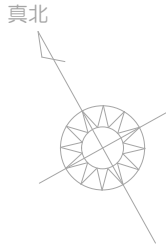

※コンロ廻り
不燃化粧板貼り t=30
(NM-1699)
下地:石膏ボード t=150
※火気使用室
クロス仕上(準不燃材)
天井・壁(GM0803)

省令準耐火構造

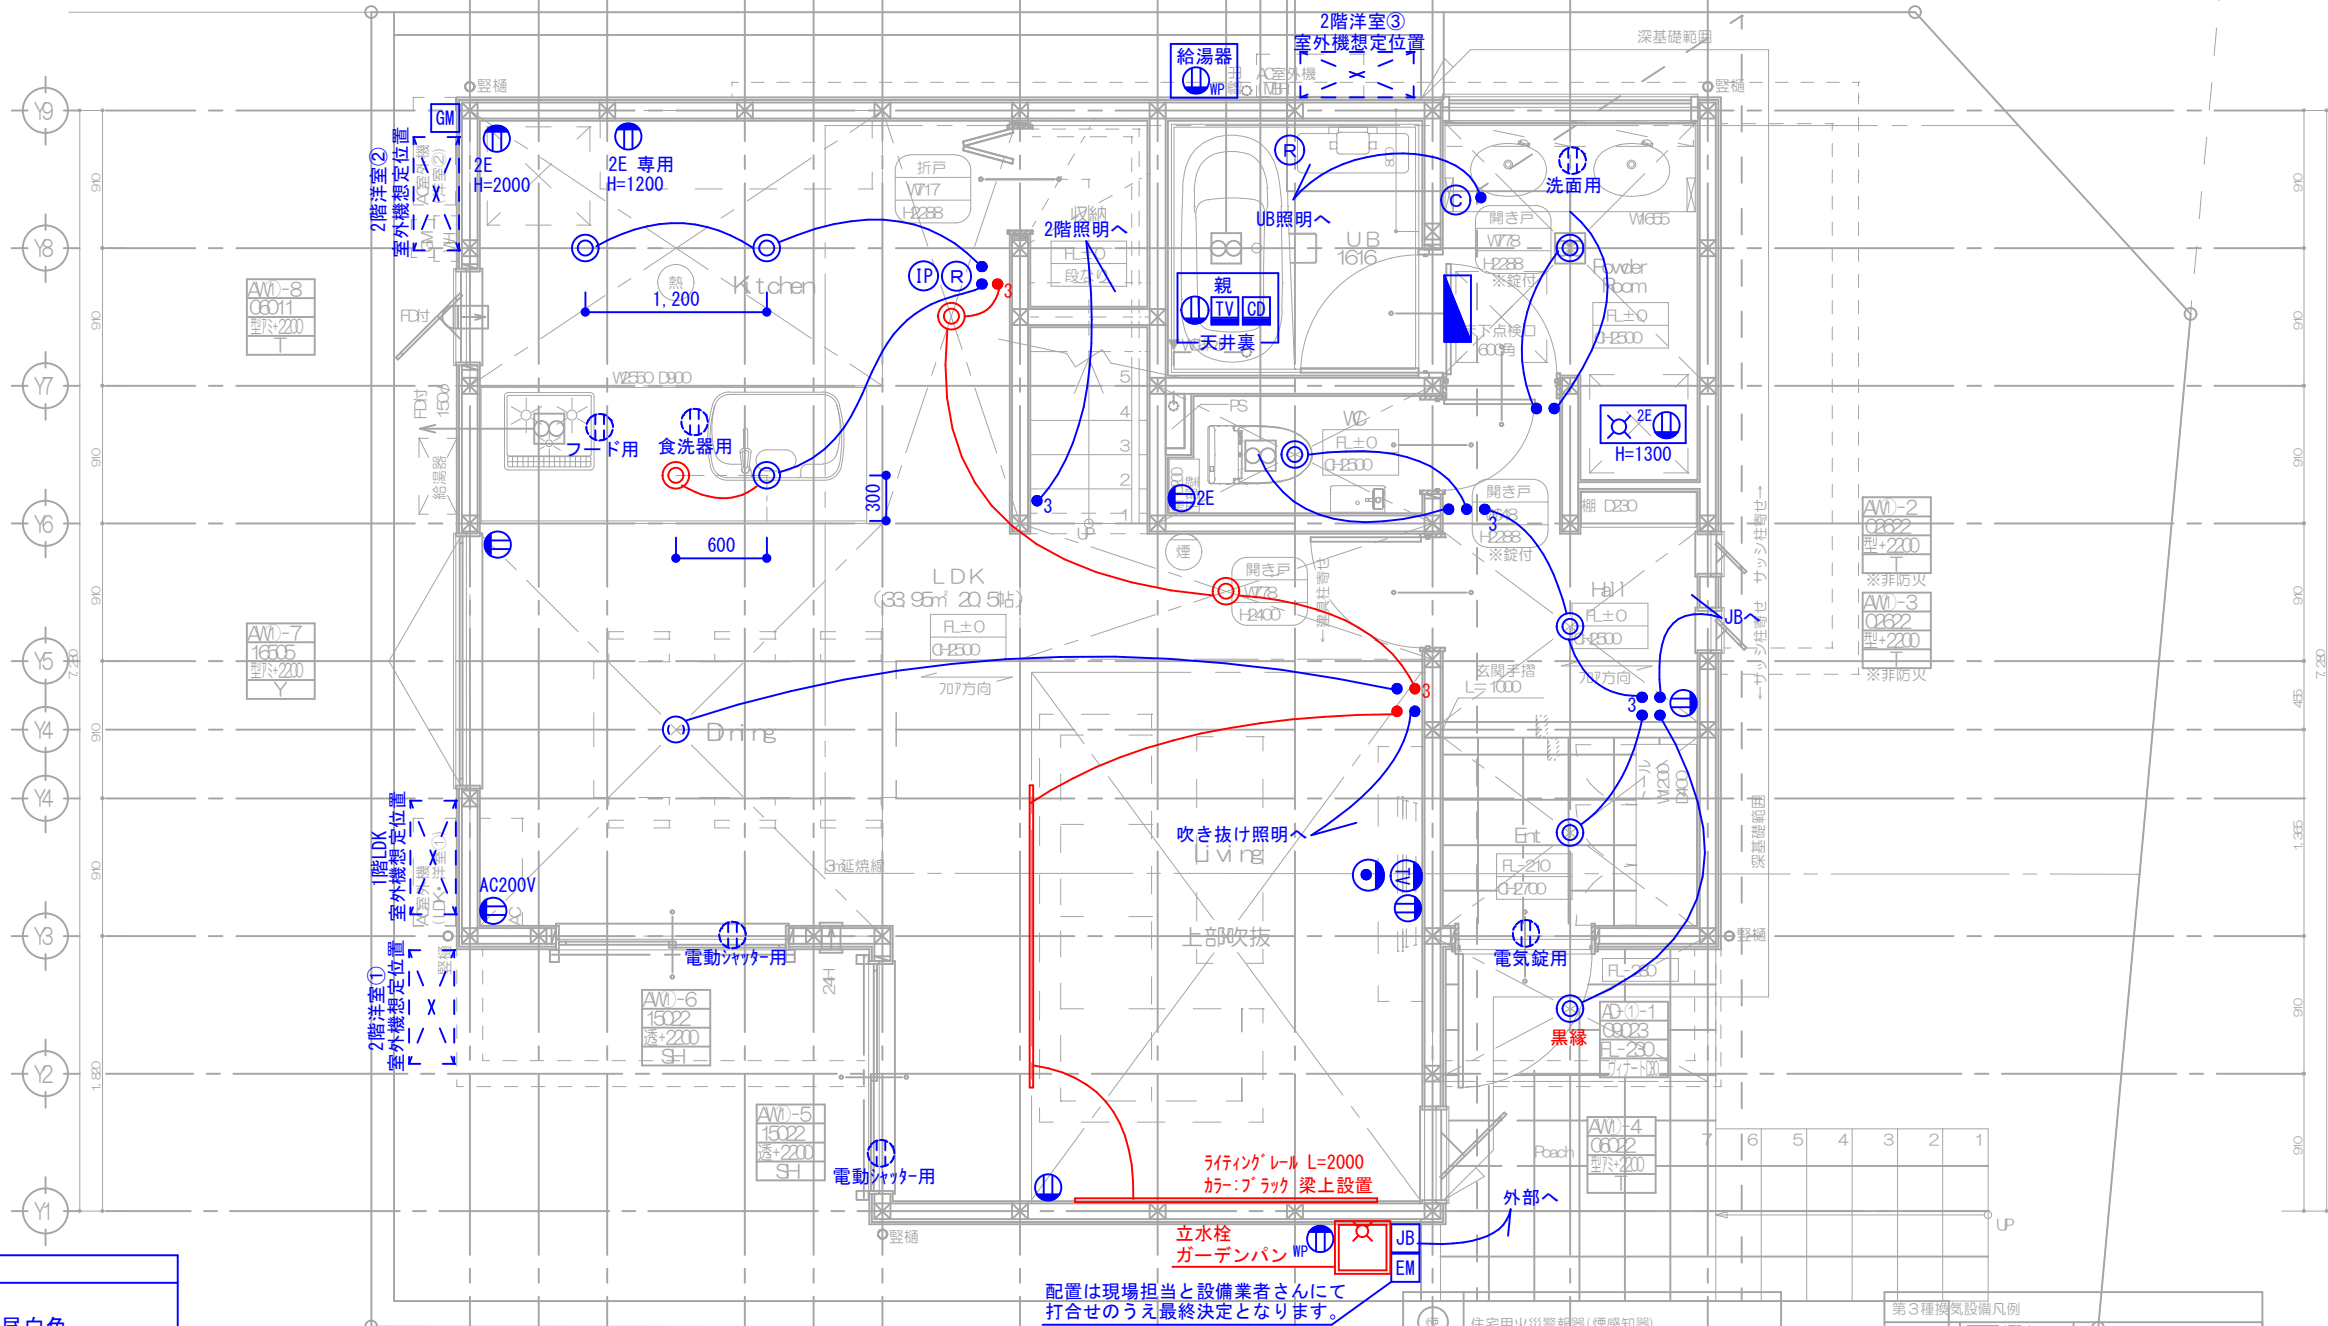

■照明色(各階共通)
屋外色:電球色 / 昼白色
屋内色:電球色 / 温白色 / 昼白色
調光・調色確認・照明器具リスト作成

1階 電気・設備図
作成日:2025.09.16
確認署名欄

年 月 日
氏名


■外部取付器具(各階共通)※標準から変更となる場合、赤字とする
外部フード 標準【パナ工業】B-JKF型-ホワイト
防水コンセント 標準【Panasonic】7L接地防水コンセント
ジャンクションボックス 標準【未来工業】アイボリー-PVK-AFN1J 同等
電気メーター 標準【Panasonic】WHM取付ボックス BQKR8314WK
入線カバー 標準【Panasonic】アイボリー-WP91319 同等
※入線位置は、現場にて確定いたします

■内部取付器具(各階共通)※標準から変更となる場合、赤字とする
スイッチ・コンセント 標準【Panasonic】コズエ21-スリット7ポート
給気口(キッチン) 標準【Panasonic】ボックス式薄型 ホワイト
給気口(居室) 標準【Panasonic】自然給気口(100φ)ホワイト
換気扇 標準【Panasonic】ハイパワファン(100φ)FY-08PD9D
熱・煙感知器 標準【能美防災】薄型 単独型 ナチュラルホワイト


住宅用火災警報器(煙感知器)	住宅用火災警報器(熱感知器)
階段仕様	有効幅員
1F-2F: 210mm	2F-3F: 220mm
3F-4F: 216mm	踏面
	227.5mm

第3種換気設備凡例	
局所換気	 換気扇 150φ F付ダクト式 換気扇 100φ S/Cダクト式
24h換気	 第3種 K1-CBDS 100φ S/C 壁付 第3種 ED-100JF 100φ S/C 壁付 第3種 K1-CBDS 100φ S/C ダクト式 自然給気口 F付 150φ S/C 壁付
グラフは「A」が外とし、換気口の「A」を50mm巻とすると給気口・換気扇・100は防火捲いを設置すること 24換気に関する室内ドアはアンダーカットとする	

火気使用室換気
換気フード+換気扇(400m ³ /h) ガスコンロ 3口+グリル
V=30KQ K=0.93 Q=10.10 必要換気量 281.79 (n ³ /h) 有効換気量 400.00 (n ³ /h) ∴ 400 > 281.79 (n ³ /h)
換気扇の換気量は400 (n ³ /h) 以上、コンロの 燃焼消費量は10.10以下のもを使用する。

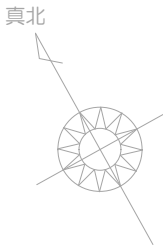

省令準耐火構造

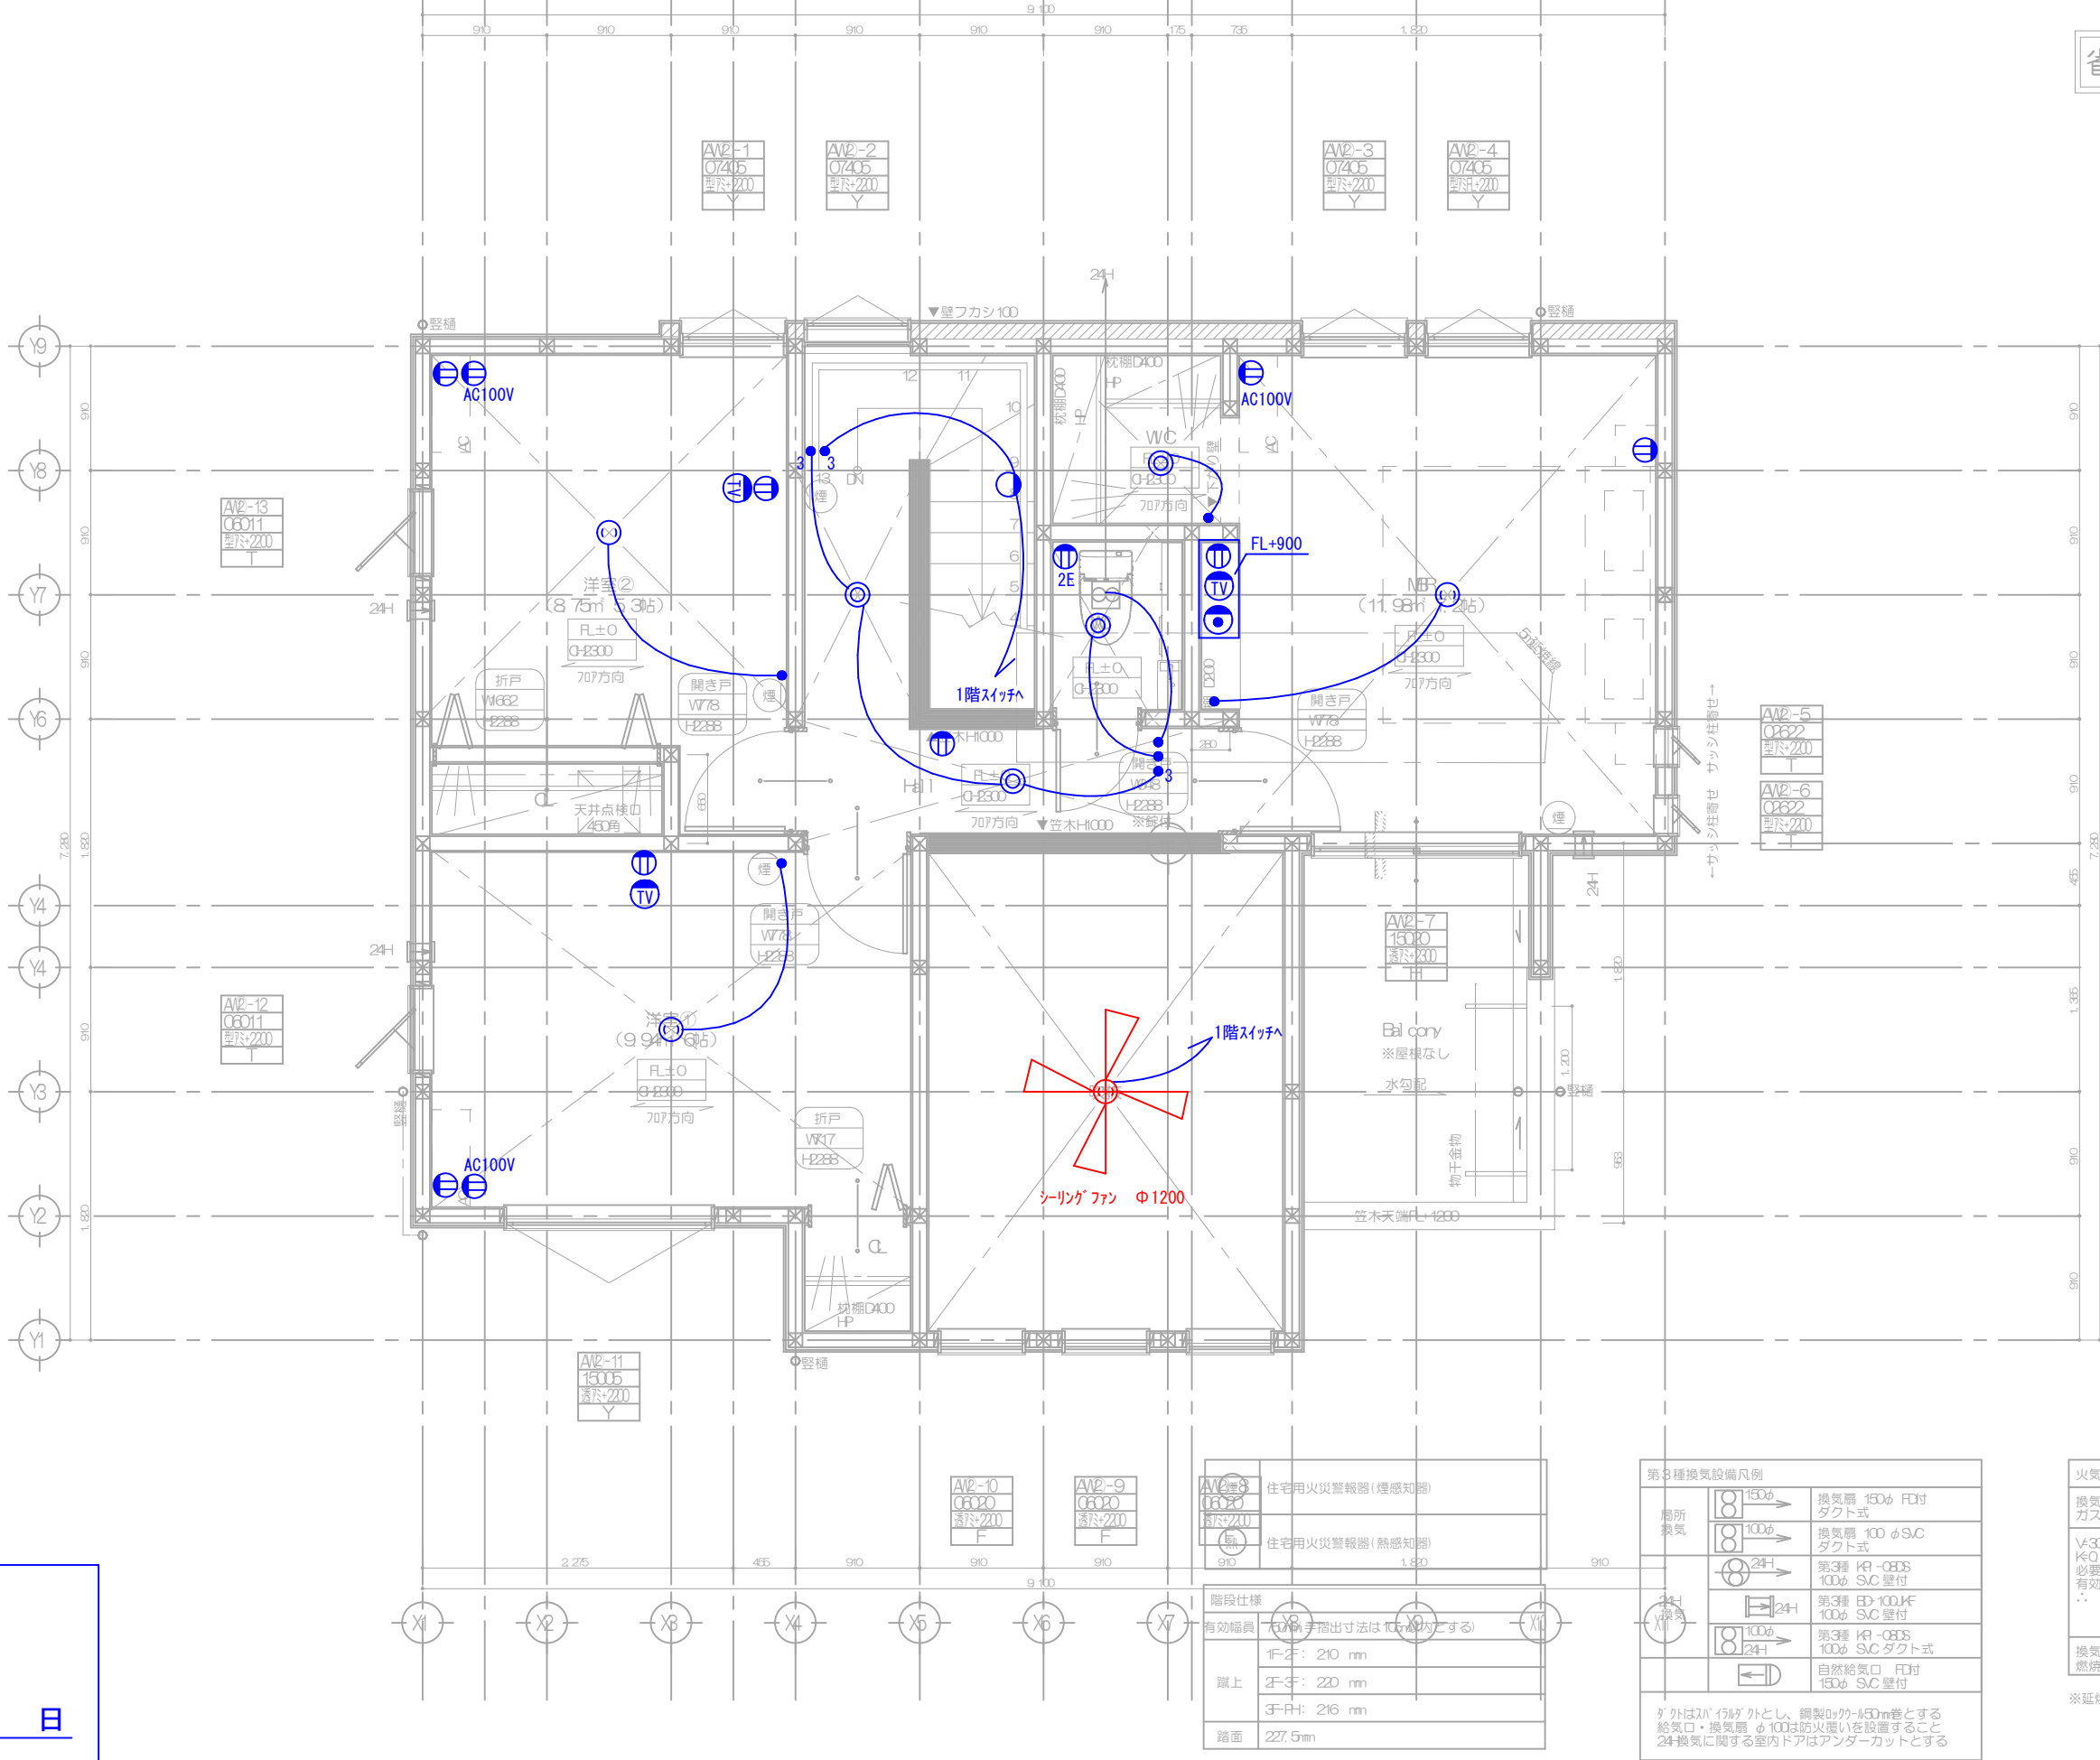

2階 電気・設備図
作成日：2025.08.27
確認署名欄

年 月 日

氏名

住宅用火災警報器(煙感知器)	AI2-8 0620 型尺:200
	F
住宅用火災警報器(熱感知器)	AI2-9 0620 型尺:200
	F
階段仕様	有効幅員 1.00m(手摺出寸法は1.00m以内とする)
	1F-F: 210 mm
	2F-F: 220 mm
	3F-F: 216 mm
踏面	227.5mm

第3種換気設備凡例	
150φ	換気扇 150φ F付ダクト式
100φ	換気扇 100 φS/Cダクト式
24H	第3種 H1-08DS 100φ S/C壁付
24H	第3種 ED-100H 100φ S/C壁付
100φ 24H	第3種 H1-08DS 100φ S/Cダクト式
24H	自然給気口 150φ S/C壁付
引付はパイプ引付とし、鋼製φ外40mm巻とする 給気口・換気扇 φ100は防火囲いを設置すること 24換気に関する室内ドアはアンダーカットとする	

火気使用室換気
換気フード+換気扇(400m3/h) ガスコンロ 3口+グリル
V=30G K=0.98 Q=10.10 必要換気量 281.79 (n8/h) 有効換気量 400.00 (n8/h) ∴ 400 > 281.79 (n8/h)
換気扇の換気量は400 (n8/h) 以上、コンロの 燃焼消費量は1Q 10kv以下のものを使用する。

※延焼ラインにかかる範囲は全て防火設備とする



nite inc.
株式会社ニナITE二級建築士事務所 東京都知事登録 第1573号
〒116-0014 東京都荒川区東日暮里3-28-7 南和ビル3階
TEL 03-6806-8331

PROJECT TITLE

港北区大倉山六丁目A号棟 新築工事

MAKER

PLANNER

DRAWN

DRAWING TITLE

各階平面図

SHEET No


A- **

DATE 2025 / 06 / 30

建築士登録番号：二級 東京都 登録(第82161号) 松下 泰久

SCALE 1/50

※コンロ廻り
不燃化粧板貼り t=30
(NM-1699)
下地：石膏ボード t=150
※火気使用室
クロス仕上（準不燃材）
天井・壁(QM0808)

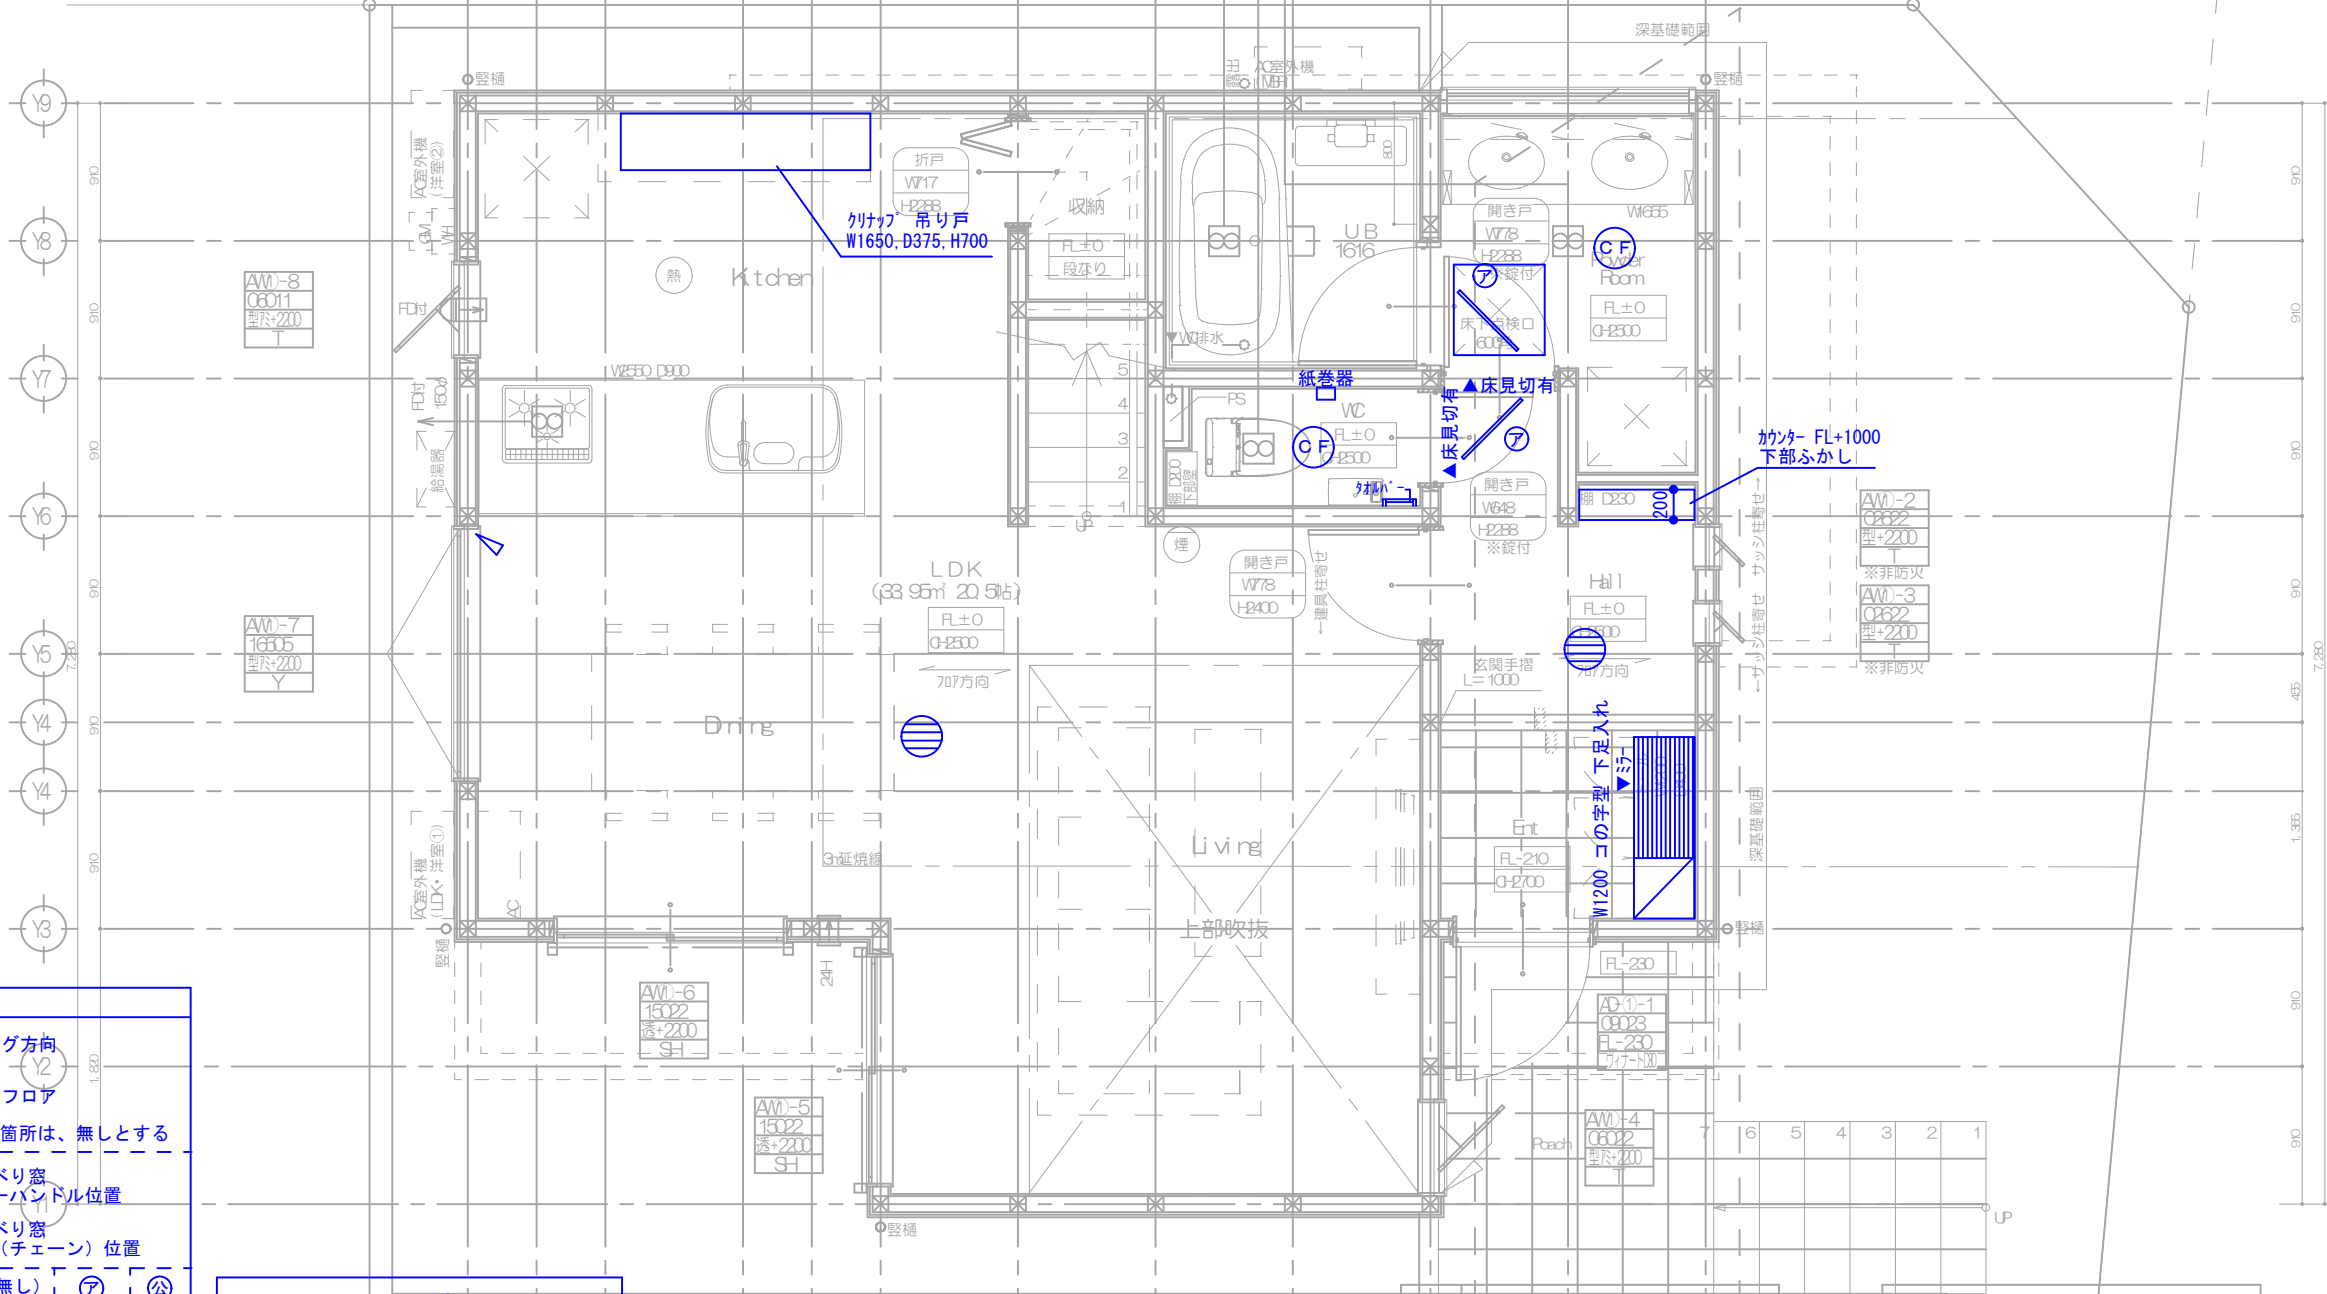

※ガラス種確認

■凡例図	
床材	フローリング方向 クッションフロア
※床見切り…特記無き箇所は、無しとする	
窓操作	高所用横すべり窓 オペレーターハンドル位置 高所用横すべり窓 ループレス（チェーン）位置
戸当たり	基本、床付け型（表記無し） 公団型 アーム型

1階 棚図

作成日：2025.08.27

確認署名欄

年 月 日

氏名

■可動棚仕様(南海プライウッド)
棚柱：シルバー
棚板：シェルホワイト
※特記無き箇所は、上記とする
棚柱：棚柱(両サイド壁)
ARM：アームハング棚柱


■固定棚仕様(南海プライウッド)
BK：ブラケット固定
差込：差込み固定(構造により対応不可)

住宅用火災警報器(煙感知器)	
住宅用火災警報器(熱感知器)	
階段仕様	
有効幅員	750mm(手摺出寸法は10cm以内とする)
1F-2F	210mm
2F-3F	220mm
3F-4F	216mm
踏面	227.5mm


第3種換気設備凡例	
局所換気	換気扇 150φ F付ダクト式 換気扇 100 φS/Cダクト式
24h換気	第3種 1F-08DS 100φ S/C壁付 第3種 ED-100/F 100φ S/C壁付 第3種 1F-08DS 100φ S/Cダクト式 自然給気口 F付 150φ S/C壁付
ダクトは2インチ径以上とし、鋼製0.7mm厚以上とする 給気口・換気扇 100は防火断熱を設置すること 24換気に関する室内ドアはアンダーカットとする	

火気使用室換気	
換気フード+換気扇(400m3/h) ガスコンロ 3口+グリル	
V-30-Q 140.98 G-10-10 必要換気量 281.79 (n8/h) 有効換気量 400.00 (n8/h) ∴ 400 > 281.79 (n8/h)	
換気扇の換気量は400 (n8/h) 以上、コンロの 燃焼消費量は10 10w以下のものを使用する。	

※延焼ラインにかかる範囲は全て防火設備とする

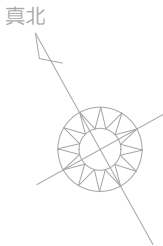

省令準耐火構造

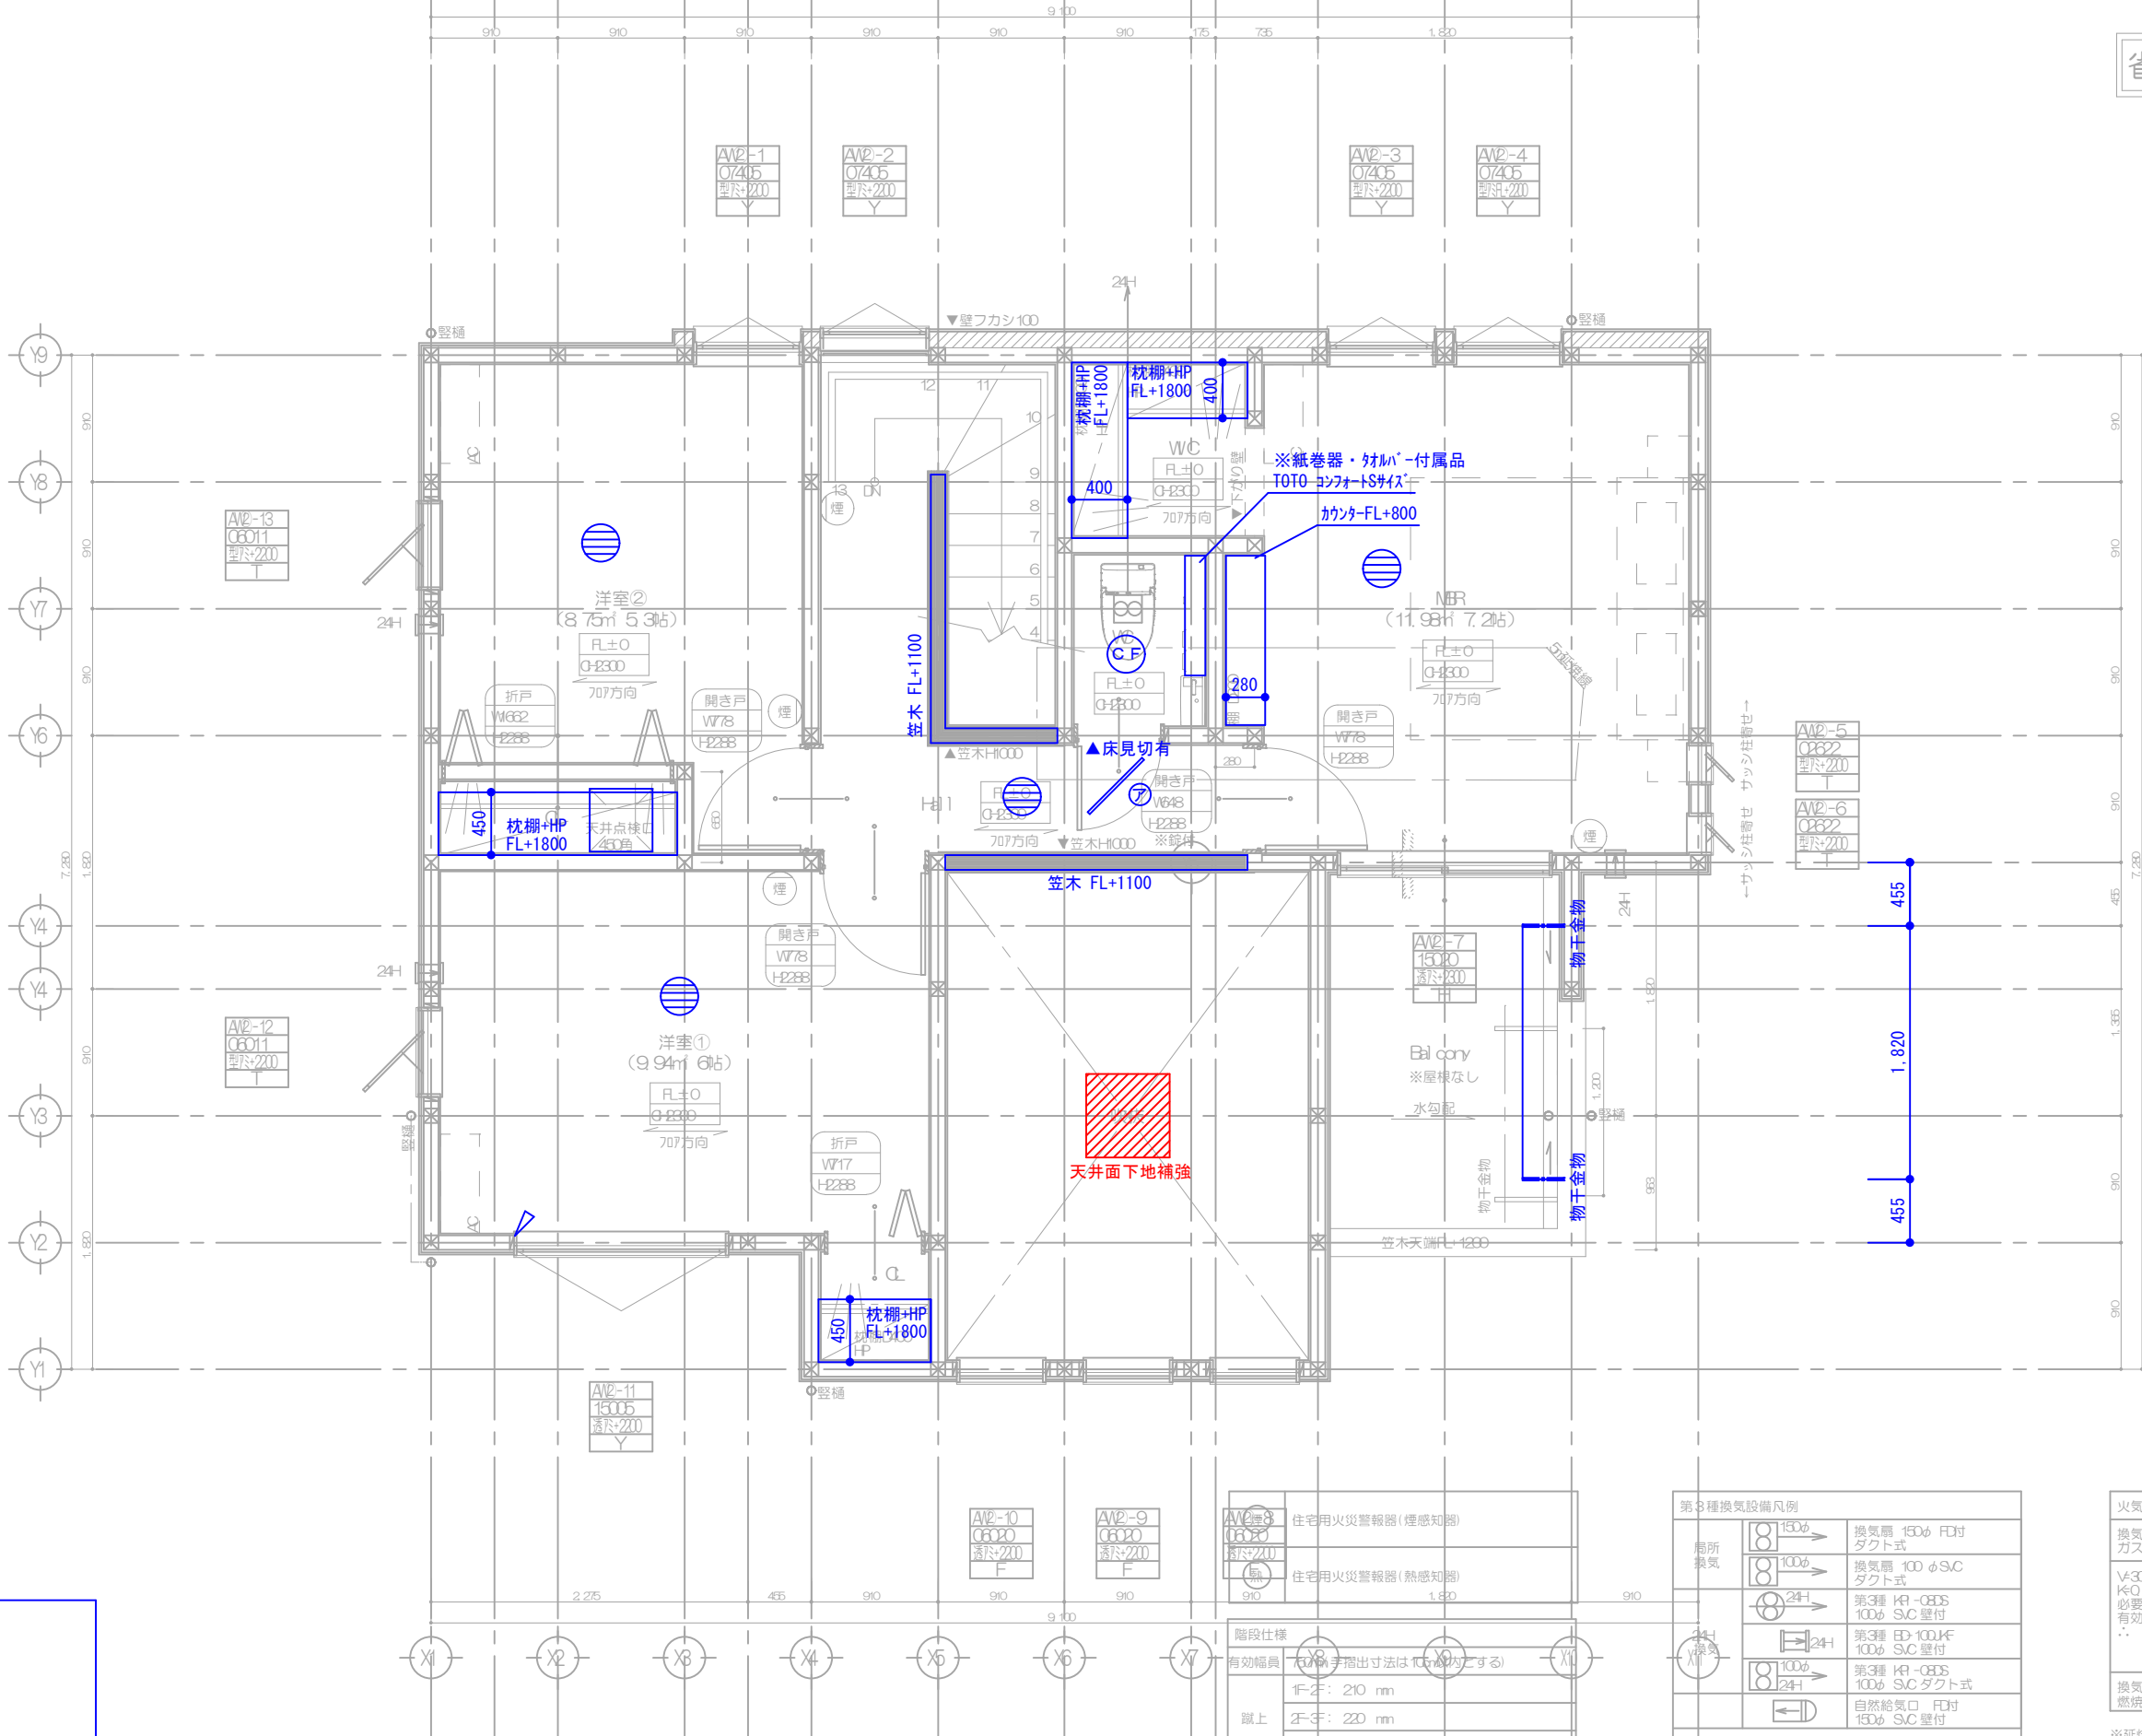

2階 棚図
作成日：2025.08.27
確認署名欄

年 月 日

氏名



nite inc.
株式会社ニナITE二級建築士事務所 東京都知事登録 第1573号
〒116-0014 東京都荒川区東日暮里3-25-7 南和ビル3階
TEL 03-6806-8331

PROJECT TITLE

港北区大倉山六丁目A号棟 新築工事

MAKER

PLANNER

DRAWN

DRAWING TITLE

各階平面図

SHEET No

A- **

DATE

2025 / 06 / 30

建築士登録番号：二級 東京都 登録（第82161号）松下 泰久

SCALE

1 / 50

第3種換気設備凡例	
150φ	換気扇 150φ F付ダクト式
100φ	換気扇 100φ S/Cダクト式
24H	第3種 H1-08DS 100φ S/C壁付
24H	第3種 ED-100H 100φ S/C壁付
100φ	第3種 H1-08DS 100φ S/Cダクト式
24H	自然給気口 F付 150φ S/C壁付
引付はパイル外とし、鋼製φ40×50mm巻とする 給気口・換気扇 φ100は防火囲いを設置すること 24H換気に関する室内ドアはアンダーカットとする	

火気使用室換気	
換気フード+換気扇(400m³/h) ガスコンロ 3口+グリル	
V=30Q K=0.98 Q=10.10 必要換気量 281.79 (n8/h) 有効換気量 400.00 (n8/h) ∴ 400 > 281.79 (n8/h)	
換気扇の換気量は400 (n8/h) 以上、コンロの 燃焼消費量は10 10kw以下のものを使用する。	