



外壁ベース

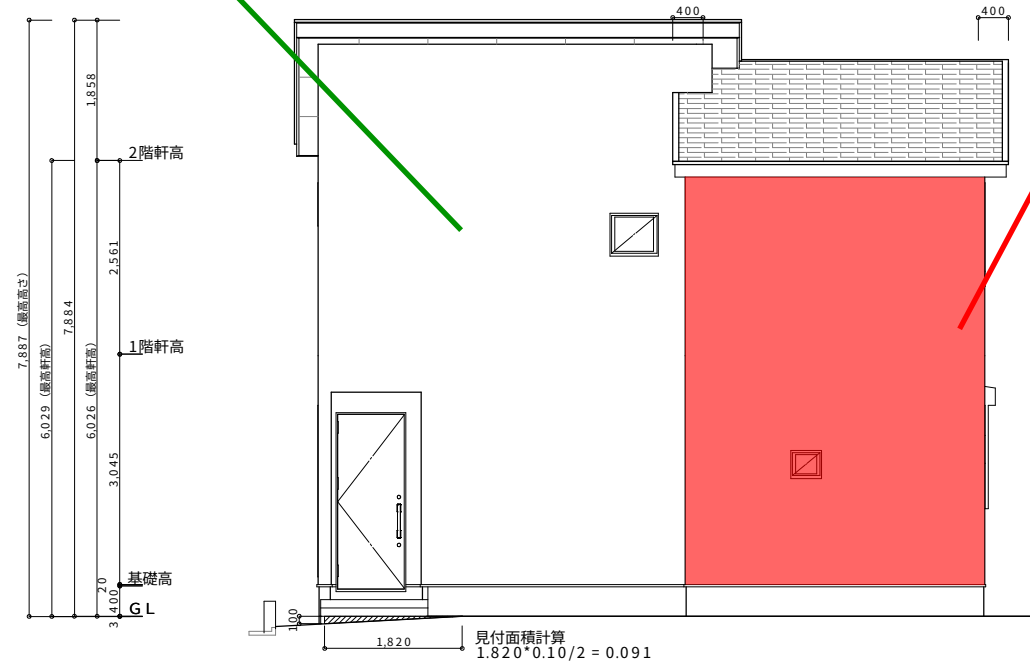

北側 立面図

外壁アクセント

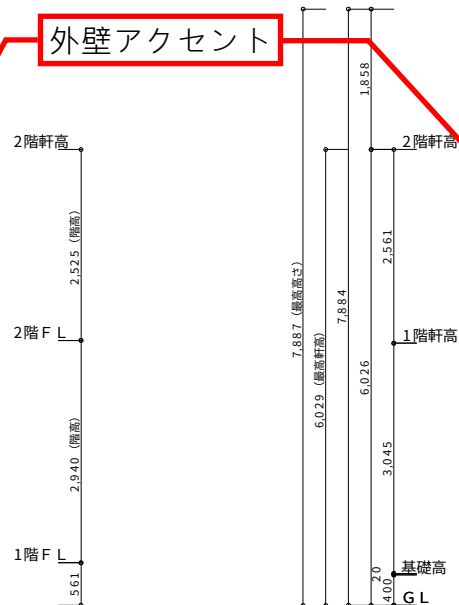


東側 立面図


外壁ベース

外壁アクセント②

外壁アクセント

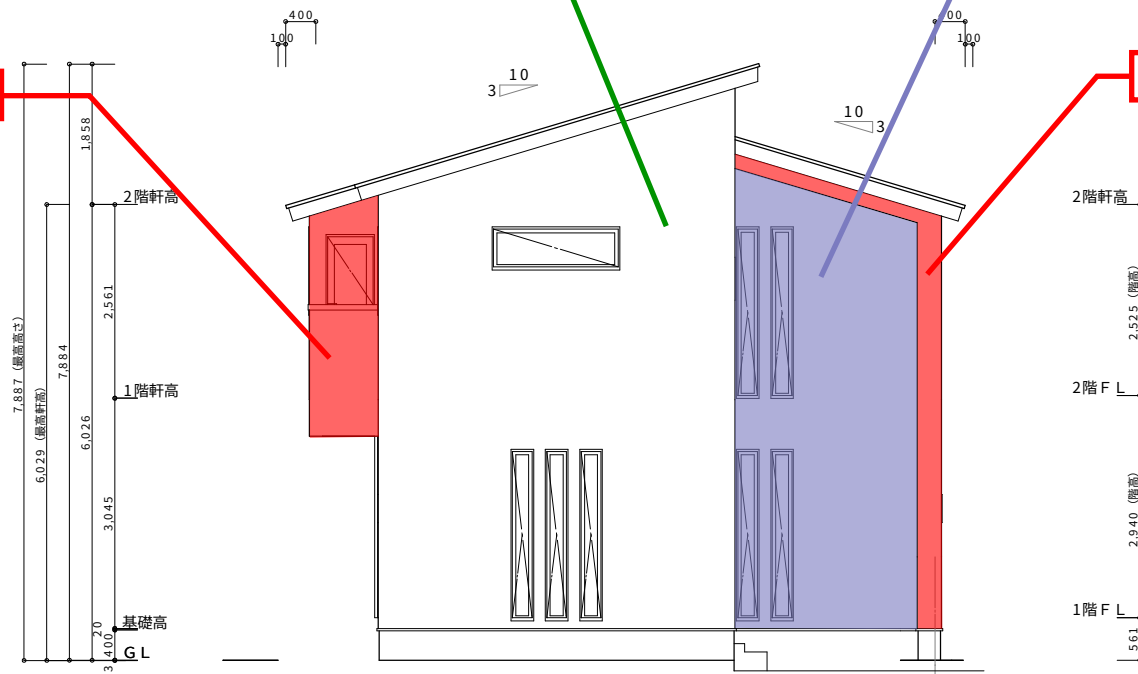


外壁アクセント

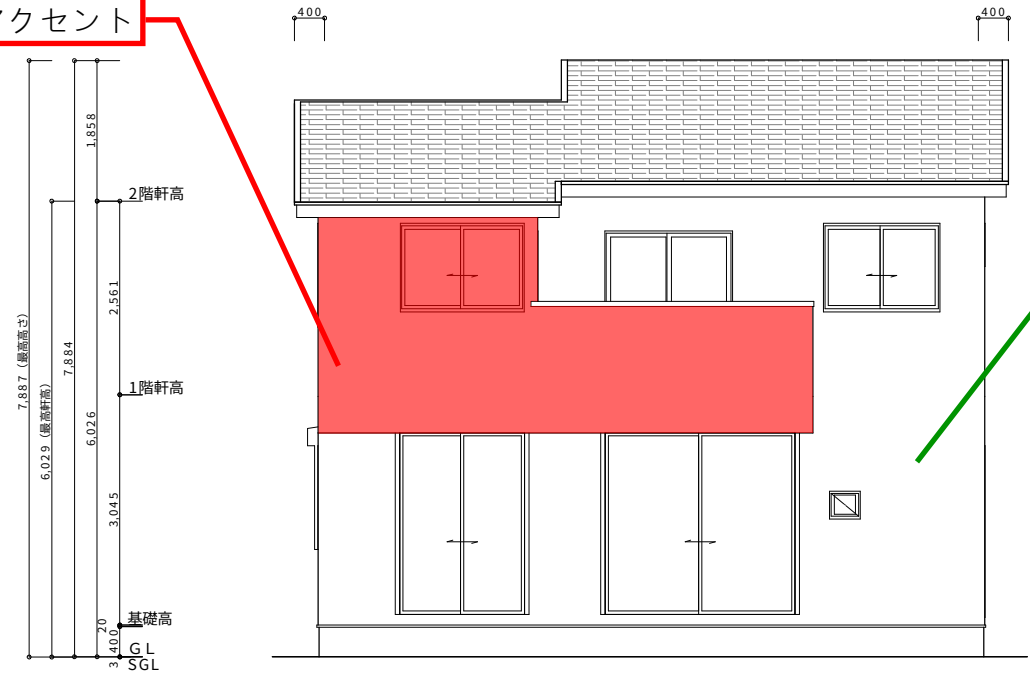

南側 立面図


外壁ベース

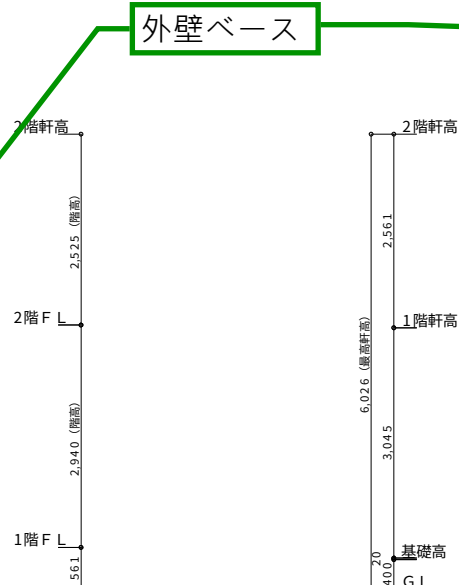

西側 立面図

外壁アクセント

外壁ベース勝ち

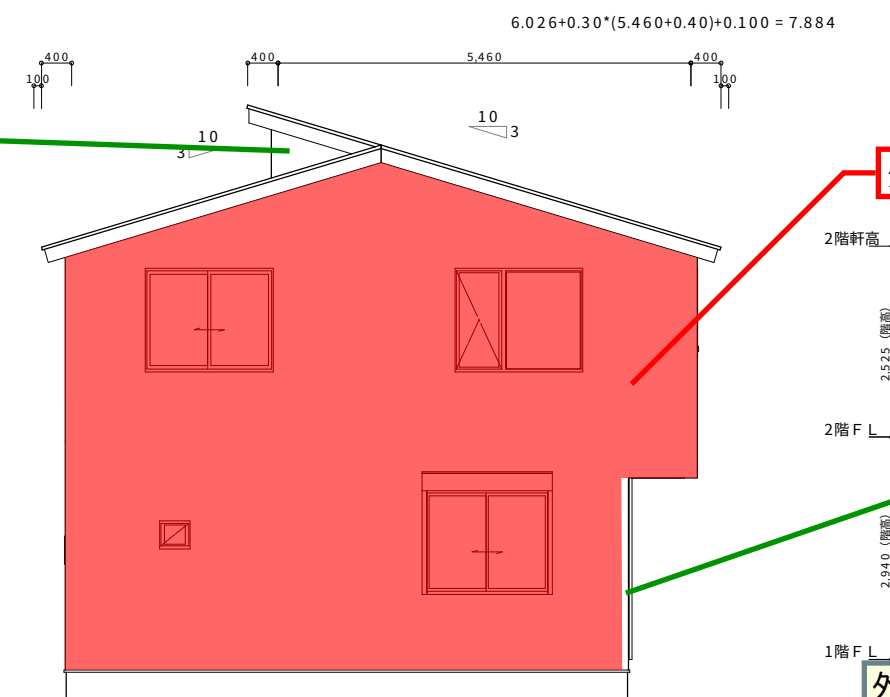


外壁貼り分け図【C号棟】  
作成日:2025/07/16  
確認署名欄  
年 月 日  
氏名




ninite inc  
株式会社ニナITE二級建築士事務所 東京都知事登録 第15734号  
〒116-0014 東京都荒川区東日暮里3-28-7 南和ビル3階  
TEL 03-6806-8931

PROJECT TITLE  
港北区大倉山六丁目C号棟 新築工事


|                    |                                    |          |                      |                   |
|--------------------|------------------------------------|----------|----------------------|-------------------|
| MANAGER            | PLANNER                            | DRAWN BY | DRAWING TITLE<br>立面図 | SHEET No<br>A- ** |
| DATE<br>2025/07/01 | 建築士登録番号: 二級 東京都 登録 (第82161号) 松下 泰久 |          |                      | SCALE 1 / 100     |

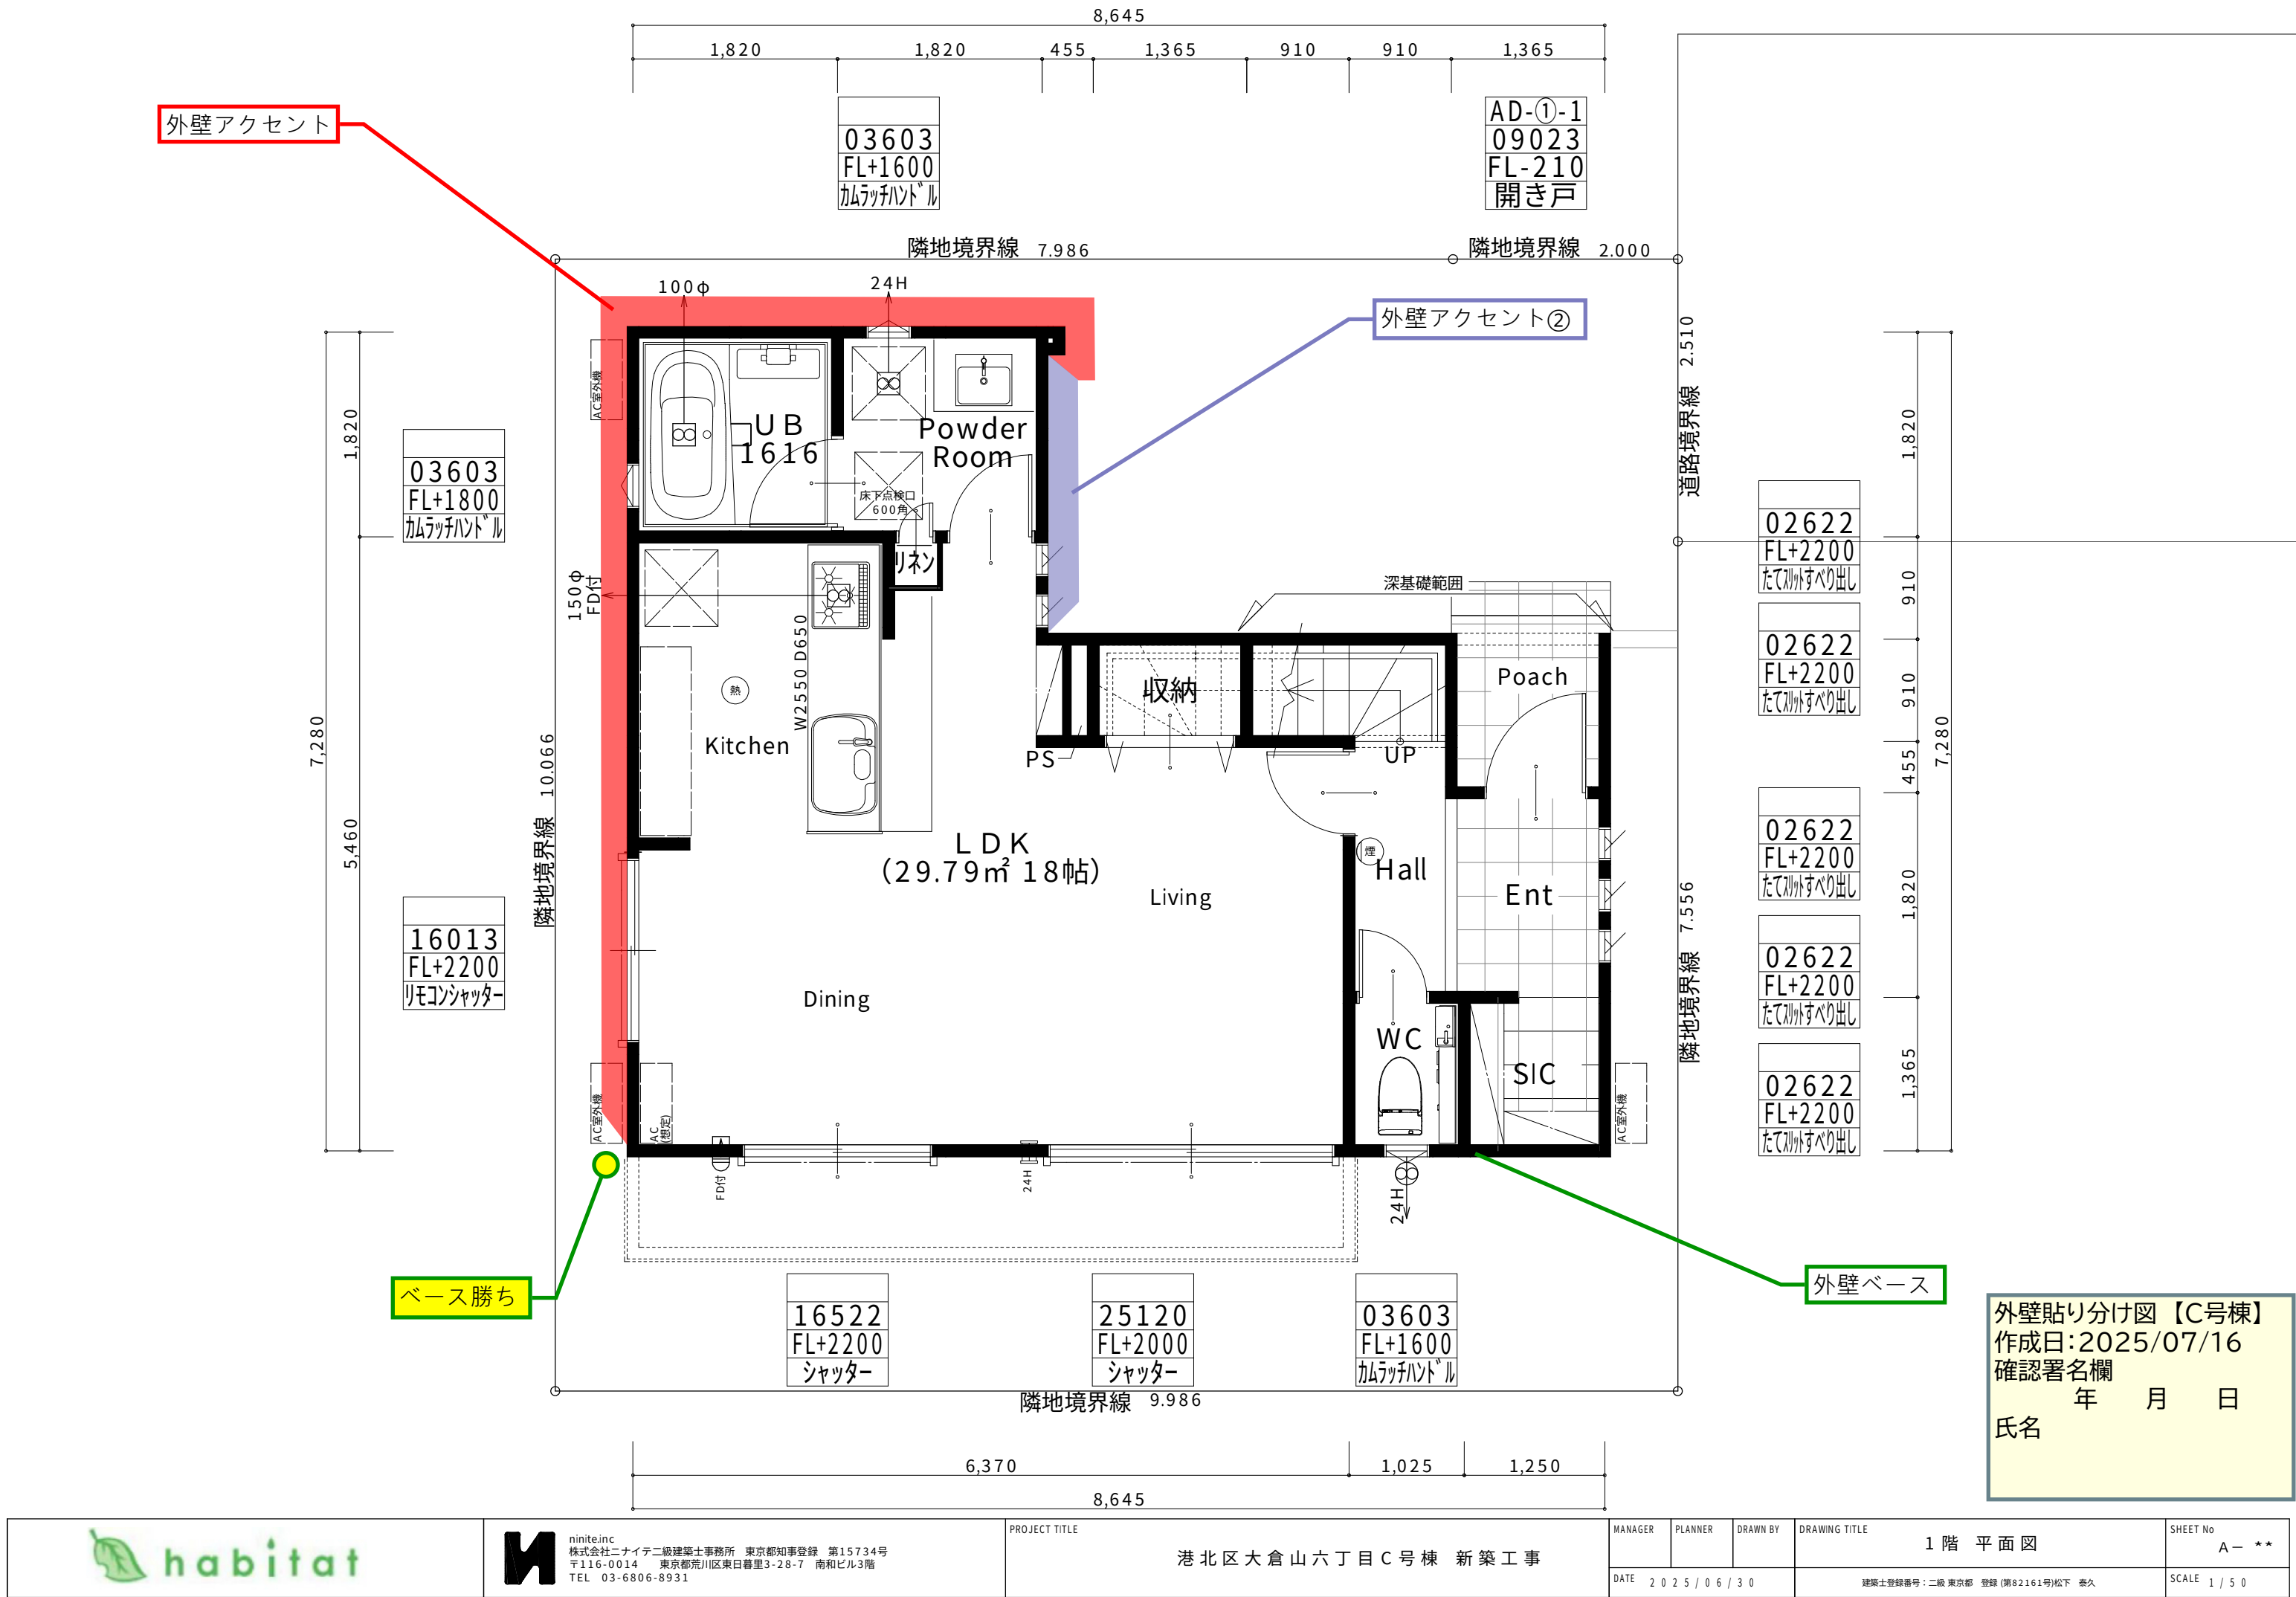

外壁貼り分け図【C号棟】  
作成日:2025/07/16  
確認署名欄  
年 月 日  
氏名

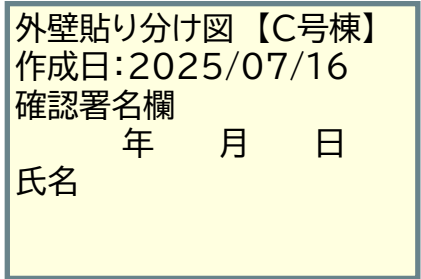

■洗面脱衣室 床

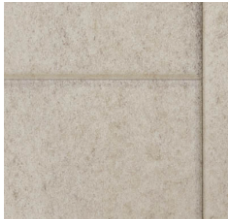

HM-12020

■LDK壁アクセント



SP2590

■LDK・キッチン  
壁アクセント



SP2564

16013  
FL+2200  
リモコンシャッター

■LDK壁アクセント



SP2588

25120  
FL+2000  
シャッター

03603  
FL+1600  
カムラッチハンドル

AD-①-1  
09023  
FL-210  
開き戸

クロス貼り分け図【C号棟】  
作成日:2025/07/14  
確認署名欄  
年 月 日  
氏名


■ベース 壁・天井



SP2502

■1Fトイレ

・床

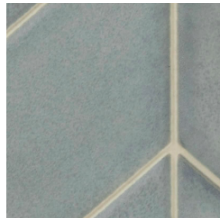

HM-12170

・壁アクセント



SP2568

02622  
FL+2200  
たて刃外すべり出し

02622  
FL+2200  
たて刃外すべり出し

02622  
FL+2200  
たて刃外すべり出し

02622  
FL+2200  
たて刃外すべり出し

02622  
FL+2200  
たて刃外すべり出し

■内装仕様



<NR> NEW  
ノーブル  
グレー柄



□ ナチュラルオーク (TSG-NOKT)



ninite inc  
株式会社ニナイテ二級建築士事務所 東京都知事登録 第15734号  
〒116-0014 東京都荒川区東日暮里3-28-7 南和ビル3階  
TEL 03-6806-8931

PROJECT TITLE

港北区大倉山六丁目C号棟 新築工事

MANAGER

PLANNER

DRAWN BY

DRAWING TITLE

1階 平面図

SHEET No

A- \*\*

DATE 2025/06/30

建築士登録番号: 二級 東京都 登録 (第82161号) 松下 泰久

SCALE 1/50









**シンクキャビネット**  
スライド収納プラン  
ボールなどのシンクでよく使う道具を収納します。



**サイレントレール**  
やさしく静かに閉まるダンパー機能を搭載。



**シンク前収納**  
包丁差し(ロック付き)、まな板、ふきん、ラップなどが収納できます。



**人工大理石シンク(グレー)**  
シンプルなスクエア形状のシンクです。  
W71.1×D44.9×H19.2cm (PM)



**キッチンパネル**  
スタックグレー (DG)



**フラットスリムレンジフード(化粧幕板/扉面材)**  
90cm／メタルブラック  
ZRS90ABZ21FC(R/L)-T



**浄水器内蔵型水栓**  
ZSMJT42BR20B(H/W)-T



**食器洗い乾燥機**  
ブラックフェイス／パネルタイプ  
ZWPP45R21ADK-T



**人工大理石ワークトップ(グレイホワイト)**  
熱に強く、やわらかな質感が魅力です。

SYSTEM KITCHEN

# KT



The kitchen is part of Interior.



■扉カラー

01 シリーズ

木目柄・艶消し(対応取手)



クラロウォールナット  
KVL(C/G/T)



ミストアッシュ  
E3M(C/G/Y/P/T)



オークラテ  
C3A(C/G/Y/P/T)

石目柄・艶消し



トッコモカクリーム  
QLQ(G/G/Y/P/T) 2/3



トッコアッシュブルー  
CLVG(G/G/Y/P/T) 2/3



トッコアンティーク  
CLB(G/G/Y/P/T) 2/3

抽象柄・光沢



ポルカホワイト  
E0TT(G/G/Y/P/T)



コンテクスホワイト  
CUTT(G/G/Y/P/T)



ラスティグレージュ  
E9K(G/G/Y/P/T)

石目柄・艶消し



コンテクスグレー  
CUG(G/G/Y/P/T)



ラスティチャコール  
E9H(G/G/Y/P/T)

木目柄・鏡面/光沢



グラセウッドグレイジュ  
E7G(C/G/Y/P/T)



アンティークウドラテ  
EMQ(C/G/Y/P/T)

木目柄・艶消し/抽象柄・艶消し



クーナホワイト  
C0Q(D)



クーナブラウン  
C0L(D)



クーナチャコール  
C0R(D)

■取手



G/RONバーシルバー



Y/RAINシルバー



T/ネコブラック



3/ココピングブロンズ  
(注文受納時、ブラック)



G/RONバーブラック



P/RAINブラック



2/オールドゴールド  
(注文受納時、シルバー)



3/B(取り込み取手  
キッチンの足元収納取手は、シルバー(S)、  
ブラック(B)からお選びいただけます。

※画像はイメージです。印刷の都合上、製品の色彩などが実際とは多少異なる場合があります。  
※同色の扉であってもキッチンセット全体の中で木目や色が揃わない場合があります。

プラン作成日  
2025/08/01

担当事業所名  
横浜特販営業所

担当者名  
須藤孝洋







画像はイメージです

サザナ HTシリーズ 専用品 Tタイプ

1616(1坪サイズ)  
うちのお風呂は想像以上に気持ちいい  
スッキリ棚水栓(棚W300)

Selected Color

注：隣り合う壁パネルの接合部は柄にずれが生じます。 ※カラーバリエーションは2枚目をご覧ください
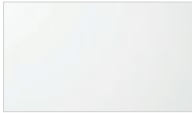 
| 床                                                                                                  | カウンター                                                                                       | 壁・周辺パネル                                                                                                  | 浴槽                                                                                           | 浴槽エプロン                                                                                        |
|---|---------------------------------------------------------------------------------------------|---|----------------------------------------------------------------------------------------------|-----------------------------------------------------------------------------------------------|
| <br>ライトグレー(ラグ調) | <br>ホワイト | <br>ナチュラルテイク(ラグ・ホワイト) | <br>ホワイト | <br>ホワイト |

HTV1616WTX5\*\*

KSDF3 HDPFW YAAA7 YJA01 KNR6R KTA21 VMH5W IKJGA KUWS1 CFS82  
EGAE5 SBS1R ESH2E JTZZZ

お掃除ラクラクほっカリ床

入った瞬間から心地よく  
親水パワーでお掃除ラクラク



冷気をシャットアウトする、W断熱構造!  
翌朝にはカラリと乾き、お掃除ラクラク。  
※「ほっカリ床」はTOTOの登録商標です。



ゆるリラ浴槽

「気持ちいい」を科学したら  
このカタチになりました



人間工学を応用したゆるリラ浴槽で  
身も心もリラックス  
※浴槽サイズにより浴槽内ステップなしの  
場合があります。



お掃除ラクラク排水口

排水口のぬめり・カビを抑え  
簡単なお掃除でサツときれいに



洗しやすいカタチと  
抗菌・防カビ仕様で  
お手入れが簡単!



浴槽



浴槽湯量  
満水:264L  
70%:158L  
浴槽内ステップ付き

【ホワイト】

ゆるリラ浴槽:FRPバス(ホワイト)(ワンプッシュ排水栓)

魔法びん浴槽



JIS高断熱浴槽の  
基準を満たしています。  
(フローバスSXII、  
水中照明付きを除く)

JIS基準:ユニットバス周囲  
温度10℃、浴槽湯量は深さ70%、  
断熱ふろふたを閉めたままの状態  
で4時間後の温度低下が2.5℃以下。

魔法びん浴槽あり

ふろふた

ラクかるふろふた

2枚割ふた

収納形態



形状は浴槽仕様により異なります

ラクかるふろふた2枚割ふた(断熱仕様)/ふろふたフック付(ホワイト)

カウンター



お掃除ラクラクカウンター(ホワイト)

スライドバー




メタル調スライドバー(L=1094)

洗い場水栓



スッキリ棚水栓(棚W300)(一般地仕様)

シャワーホースフック

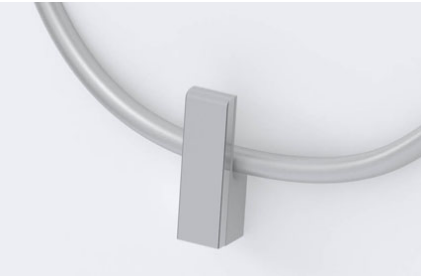

シャワーホースフック(メタル調)

照明



ダウンライト 3灯(LED)


換気



「三乾王」(抗菌・防カビ仕様)

換気暖房乾燥機(1室換気100V)ヒカルモコン(メタル調)付

天井

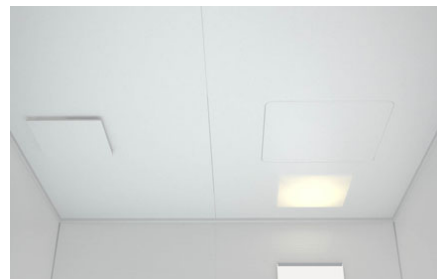

平天井(抗菌・防カビ仕様)(壁高さH2150)

タオル掛け



タオル掛け[角形](メタル調)(L=400)

鏡




お掃除ラクラク フレーム付ホワイトミラー(H400)

収納



収納棚 W260・側面2段(ホワイト)

ドア

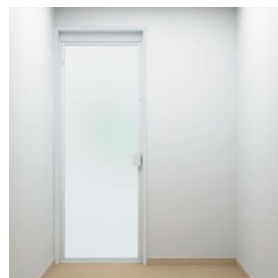

スッキリ™️開き戸(W800・H2000・ホワイト)

手すり(浴槽横)



I型インテリアバー:L=600(メタル調)

ランドリーパイプ



ランドリーパイプ1本、ホルダー4個(ホワイト)

窓枠




フリーサイズ窓枠1550×1600×200(ホワイト)


Color Variation

※  はお見積りカラーです


■床

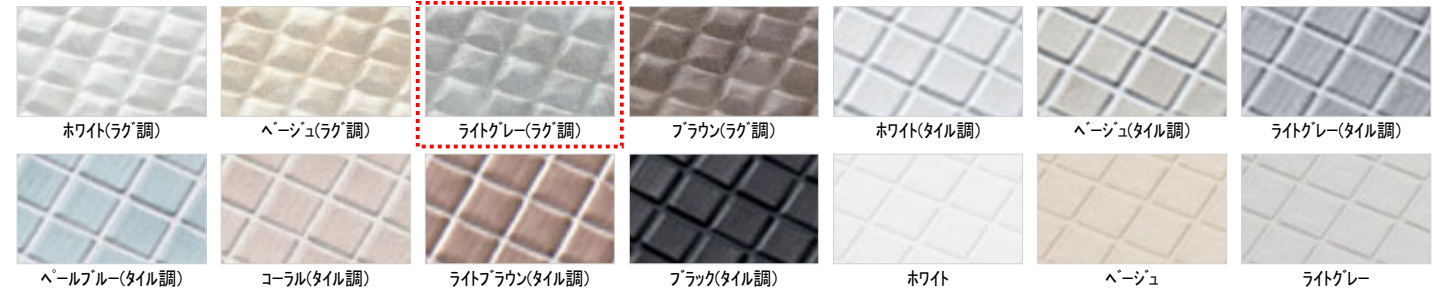

■カウンター

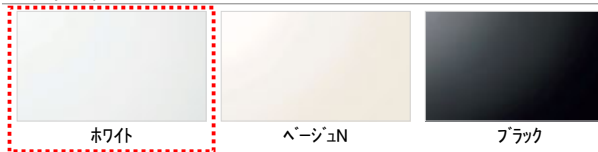

■壁:周辺パネル

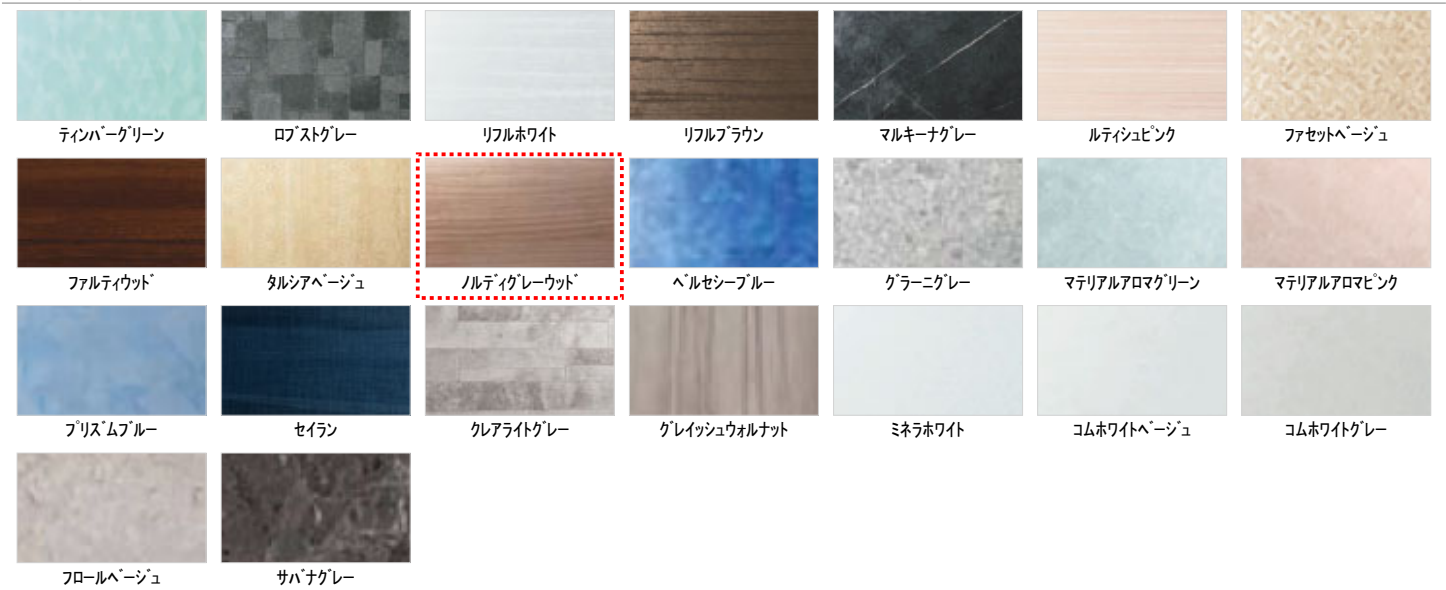

■浴槽



■浴槽エプロン



TOTOのミッション







画像はイメージです


## 洗面化粧台 オクターブ

化粧台(片引/ドア枠回避無) LDSFB090BJGDN1P  
 三面鏡(ワイドLED/エコあり) LMFB090A3GLC1G

タッチレス&スマート、スタイリッシュドレッサー

### Color Variation

※P:ミディアムウッドNはお見積りカラーです
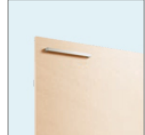
|       |   |                                                                                     |   |                                                                                      |                                                                                       |
|-------|---|-------------------------------------------------------------------------------------|---|--------------------------------------------------------------------------------------|---------------------------------------------------------------------------------------|
| カウンター | 扉 |  |                                               |  |  |
|       |   | W:パナシェホワイト                                                                          | B:パナシェアクア   | R:パナシェブラック                                                                           | 9:ホワイトウッド                                                                             |
|       |   |  | <span style="border: 2px dashed red;"></span> |  |                                                                                       |
|       |   | Z:ライトウッドN                                                                           | P:ミディアムウッドN   | M:ロイヤルブラウン                                                                           |                                                                                       |

### お掃除ラクラク水栓

F1 ちょい置きカウンター  
LJFB090DN1S



ボウルから水栓の下まで段差のないなめらかな一体形状。



ちょい置きカウンター  
手洗い・洗顔時にメガネや指輪  
などの一時置きに便利。

節湯  
C1

### 洗面ボウル

ひろびろ設計のボウル




水栓の位置が高く、深さと奥行きを確保したボウル形状。  
空間を広くゆったり使えます。

### 奥ひろ収納「奥ひろし」

収納量が大幅にアップする独自のキャビネット



従来品

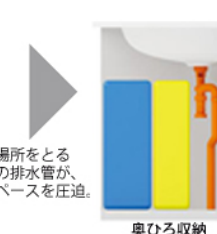

奥ひろ収納



排水管のカタチをシンプルに。  
位置も、奥へ配置することで、  
収納スペースを確保。

### お掃除ラクラク排水口

お掃除しやすくなるための工夫をすみずみに凝らしました

スツキリ排水口



排水口に金具がない、滑らかな形状。

らくポイヘアキャッチャー



かんたんにポイトと捨てられます。


お掃除ラクラク排水口(抗菌・防カビ仕様)

### 化粧鏡

センサーに手をかざすだけで、照明のオン・オフができます



三面鏡(タッチレスワイドLED照明・エコミラー)

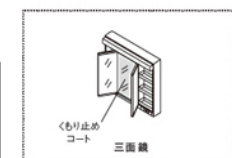

くもり止め  
コート  
三面鏡

### 収納キャビネット

扉と引き出しの組合せで、効率よく物が入る



※写真は間口900mm  
片引き出しタイプ(間口900mm)



あしたを、ちがう「まいにち」に。



画像はイメージです  
カタログにて確認の程お願いいたします  
表示されていない壁にも商品が設置されている場合があります

手洗器提案プラン  
レストルームドレッサーコンフォートシリーズ

手洗器 ULRD2LTB1NNNN1WW

Color Variation

※   はお見積カラーです。カラーによって価格・納期が異なる場合がありますのでカタログにてご確認ください。

|        |                                       |                                            |                                          |                                          |  |
|--------|---------------------------------------|--------------------------------------------|------------------------------------------|------------------------------------------|--|
| 手洗器    | <div><div></div><div>ホワイト</div></div> | <div><div></div><div>パステルアイボリー</div></div> | <div><div></div><div>パステルピンク</div></div> | <div><div></div><div>ホワイトグレー</div></div> |  |
| キャビネット | <div><div></div><div>ホワイト</div></div> | <div><div></div><div>ライトウッドN</div></div>   | <div><div></div><div>ダルブラウン</div></div>  |                                          |  |
| カウンター  | <div><div></div><div>ホワイト</div></div> | <div><div></div><div>ライトウッドN</div></div>   | <div><div></div><div>ダルブラウン</div></div>  |                                          |  |

手洗器

ベッセルタイプ(角形)

シャープなエッジですっきり角デザイン。  
インセット水栓です。



※写真は自動水栓です。

ハンドル式水栓

シンプルでお手軽なタイプです。



セフィオンテクト陶器ボウル

陶器表面をナノレベルでツルツルに。汚れが付きにくく落としやすい、TOTOの技術です。



※従来品の詳細はカタログを参照ください。

深くて広いボウル

コンパクトながら奥深くまで手を入れやすい形状。  
水はねしにくくしっかり手洗いできます。



※写真は自動水栓です。



※従来品の詳細はカタログを参照ください。

お掃除しやすい排水口

排水口に金具がない、なめらかな形状。  
お手入れしやすく、汚れもサッとひと拭きです。



従来品 ※

レストルームドレッサー

※従来品の詳細はカタログを参照ください。

アクセサリー

バックパネル

手洗時の水はね防止  
ひとふきで掃除ができます。



バックパネル  
UGA519A

二連紙巻器

片手でペーパーをカットできます。  
手前からペーパーを押し込むだけの簡単セット。



ULRD2LTB1NNNN1WW





特定法人様向け

写真はイメージです

## ウォシュレット一体形便器 ZJ2 手洗いなし

シンプルなデザインが生む、心地よさ

CES9152#NW1

### Color Variation

※   はお見積カラーです。カラーによって価格・納期が異なる場合がありますのでカタログにてご確認ください。



ホワイト



パステルアイボリー



パステルピンク

### 便器・便座機能

#### お掃除ラクラク

凹凸が少なく、ノズルまわりもすっきり。  
ラクにお掃除できるのが魅力です。



#### 汚れがつきにくく、落ちやすい

セフィオンテクトとプレミストの相乗効果  
で便器を汚れから守ります。



#### 汚れがつきにくく、落ちやすい

便座につぎ目がないので、お掃除ラクラク。  
ノズルには、防汚効果の高いクリーン樹脂。




#### しっかり洗浄、お掃除しやすい

便器の中を少ない水で効率よく洗います。  
トイレ掃除はサッとひとふきで完了です。



#### 節水だからエコ

13L便器からおよそ1/3の水で  
洗浄する、進化した節水技術。

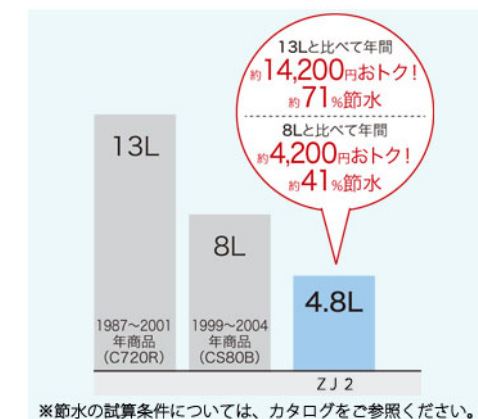

#### 機能一覧

|             |          |               |             |
|-------------|----------|---------------|-------------|
| プレミスト       | トルネード洗浄  | お掃除リフト        | 便ふた着脱       |
| セルフクリーニング   | セフィオンテクト | クリーン便座(つぎ目なし) | クリーンノズル     |
| 抗菌          | ノズルそうじ   | フチなし形状        | おしり洗浄       |
| やわらか洗浄      | ビデ洗浄     | ムーブ洗浄         | 水勢調節        |
| 洗浄位置調節      | eco小ボタン  | おまかせ節電        | タイマー節電      |
| 便座・便ふたソフト閉止 | 停電時安心設計  | オート便器洗浄※      | オートパワー脱臭/脱臭 |
| リモコン便器洗浄    | 暖房便座     | 着座センサー        | リモコン        |

※男子小用時(立ち姿勢)にはオート便器洗浄しません  
 "ウォシュレット"はTOTOの登録商標です

### TOTOのミッション







特定法人様向け

写真はイメージです

## ウォシュレット一体形便器 ZJ2 手洗いなし

シンプルなデザインが生む、心地よさ

CES9152#NW1

### Color Variation

※   はお見積カラーです。カラーによって価格・納期が異なる場合がありますのでカタログにてご確認ください。



ホワイト



パステルアイボリー



パステルピンク

### 便器・便座機能

#### お掃除ラクラク

凹凸が少なく、ノズルまわりもすっきり。  
ラクにお掃除できるのが魅力です。



#### 汚れがつきにくく、落ちやすい

セフィオンテクトとプレミストの相乗効果  
で便器を汚れから守ります。



#### 汚れがつきにくく、落ちやすい

便座につぎ目がないので、お掃除ラクラク。  
ノズルには、防汚効果の高いクリーン樹脂。




#### しっかり洗浄、お掃除しやすい

便器の中を少ない水で効率よく洗います。  
トイレ掃除はサッとひとふきで完了です。



#### 節水だからエコ

13L便器からおよそ1/3の水で  
洗浄する、進化した節水技術。

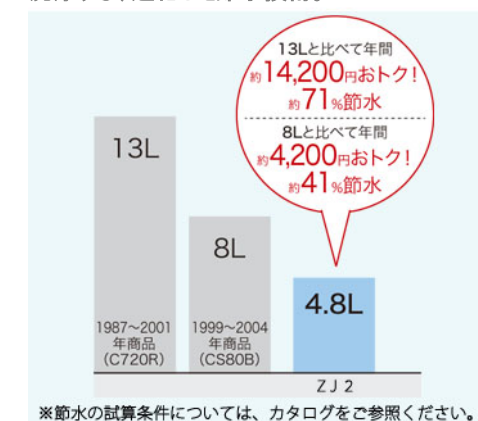

#### 機能一覧

|             |          |                |             |
|-------------|----------|----------------|-------------|
| プレミスト       | トルネード洗浄  | お掃除リフト         | 便ふた着脱       |
| セルフクリーニング   | セフィオンテクト | クリーン便座 (つぎ目なし) | クリーンノズル     |
| 抗菌          | ノズルそうじ   | フチなし形状         | おしり洗浄       |
| やさらか洗浄      | ビデ洗浄     | ムーブ洗浄          | 水勢調節        |
| 洗浄位置調節      | eco小ボタン  | おまかせ節電         | タイマー節電      |
| 便座・便ふたソフト閉止 | 停電時安心設計  | オート便器洗浄※       | オートパワー脱臭/脱臭 |
| リモコン便器洗浄    | 暖房便座     | 着座センサー         | リモコン        |

※男子小用時(立ち姿勢)にはオート便器洗浄しません  
 “ウォシュレット”はTOTOの登録商標です

### TOTOのミッション






TJ-10239K



カウンター形状

KSA形状

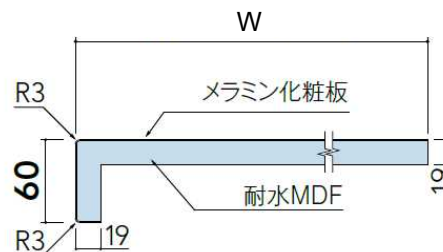

### 水栓金具



### 排水金具

#### ■排水金具(金属製)

#### ■排水口用化粧キャップ




#### ■排水金具(金属製)



### ブラケット





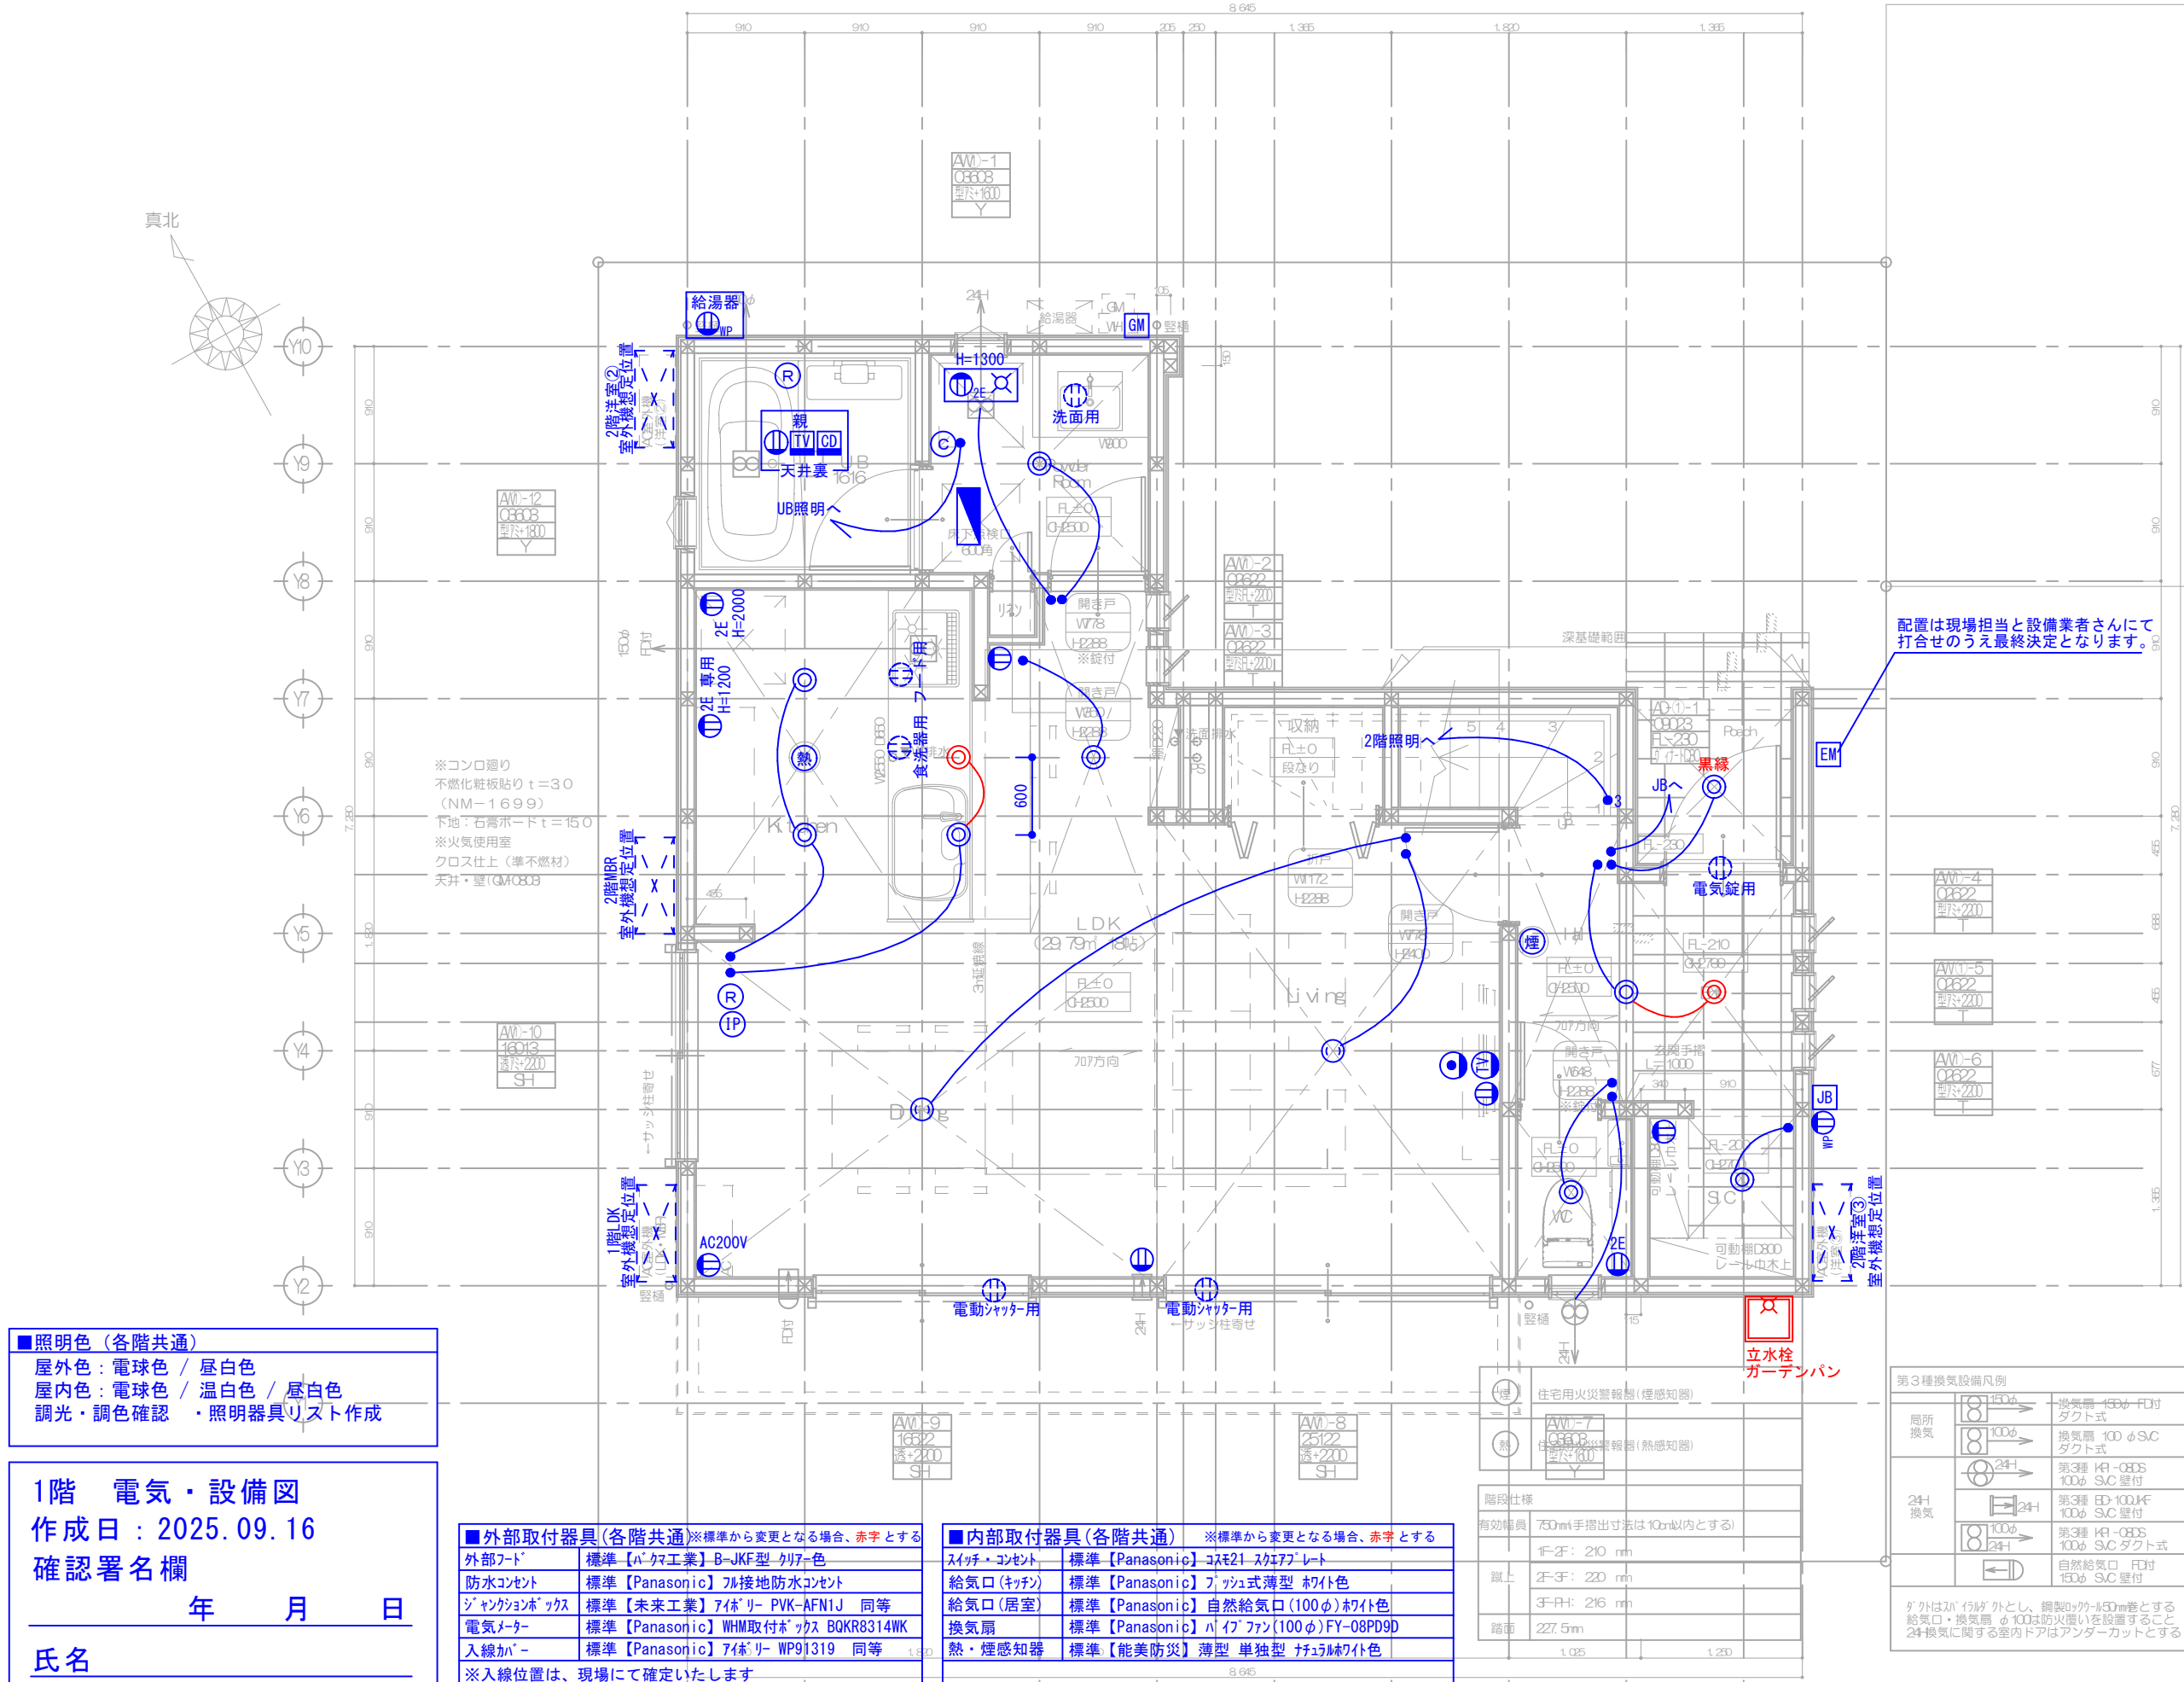

■照明色（各階共通）  
屋外色：電球色 / 屋白色  
屋内色：電球色 / 温白色 / 屋白色  
調光・調色確認 ・照明器具リスト作成

1階 電気・設備図  
作成日：2025.09.16  
確認署名欄  
年 月 日  
氏名

| ■外部取付器具(各階共通)      |    | ※標準から変更となる場合、赤字とする              |
|--------------------|----|---------------------------------|
| 外部フード              | 標準 | 【パナ工業】B-JKF型 クリア色               |
| 防水コンセント            | 標準 | 【Panasonic】7A接地防水コンセント          |
| ジャンクションボックス        | 標準 | 【未来工業】7体 リー PVK-AFN1J 同等        |
| 電気メーター             | 標準 | 【Panasonic】WHM取付ボックス BQKR8314WK |
| 入線カバー              | 標準 | 【Panasonic】7体 リー WP9J319 同等     |
| ※入線位置は、現場にて確定いたします |    |                                 |

| ■内部取付器具(各階共通) |    | ※標準から変更となる場合、赤字とする              |
|---------------|----|---------------------------------|
| スイッチ・コンセント    | 標準 | 【Panasonic】コネクト21-スクエアプレート      |
| 給気口(キッチン)     | 標準 | 【Panasonic】7.75式薄型 木目色          |
| 給気口(居室)       | 標準 | 【Panasonic】自然給気口(100φ)木目色       |
| 換気扇           | 標準 | 【Panasonic】天井ファン(100φ)FY-08PD9D |
| 熱・煙感知器        | 標準 | 【能美防災】薄型 単独型 サラシ木目色             |

配置は現場担当と設備業者さんにて  
打合せのうえ最終決定となります。

| 第3種換気設備凡例                                                                           |                         |
|-------------------------------------------------------------------------------------|-------------------------|
| 局所換気                                                                                | 150φ → 換気扇(150φ)FC付ダクト式 |
| 100φ → 換気扇 100φ S/Cダクト式                                                             |                         |
| 24H → 24H → 第3種 K1-CBDS 100φ S/C壁付                                                  |                         |
| 100φ → 24H → 第3種 ED-100JMF 100φ S/C壁付                                               |                         |
| 100φ → 24H → 第3種 K1-CBDS 100φ S/Cダクト式                                               |                         |
| 自然給気口 FC付 150φ S/C壁付                                                                |                         |
| ※外は2"パイプ外とし、銅製0.7φ-1.50mm巻とする<br>給気口・換気扇 100は防火置いを設置すること<br>24換気に関する室内ドアはアンダーカットとする |                         |

| 火気使用室換気                                                                                         |  |
|-------------------------------------------------------------------------------------------------|--|
| 換気フード+換気扇(400m3/h)<br>ガスコンロ 3口+グリル                                                              |  |
| V=30xQ<br>K=0.93 Q=10.10<br>必要換気量 281.79 (n8/h)<br>有効換気量 400.00 (n8/h)<br>∴ 400 > 281.79 (n8/h) |  |
| 換気扇の換気量は400 (n8/h) 以上、コンロの<br>燃焼消費量は10.10以下のものを使用する。                                            |  |
| ※延焼ラインにかかる範囲は全て防火設備とする                                                                          |  |

省令準耐火構造


2階 電気・設備図

作成日：2025.08.27

確認署名欄

年 月 日

氏名

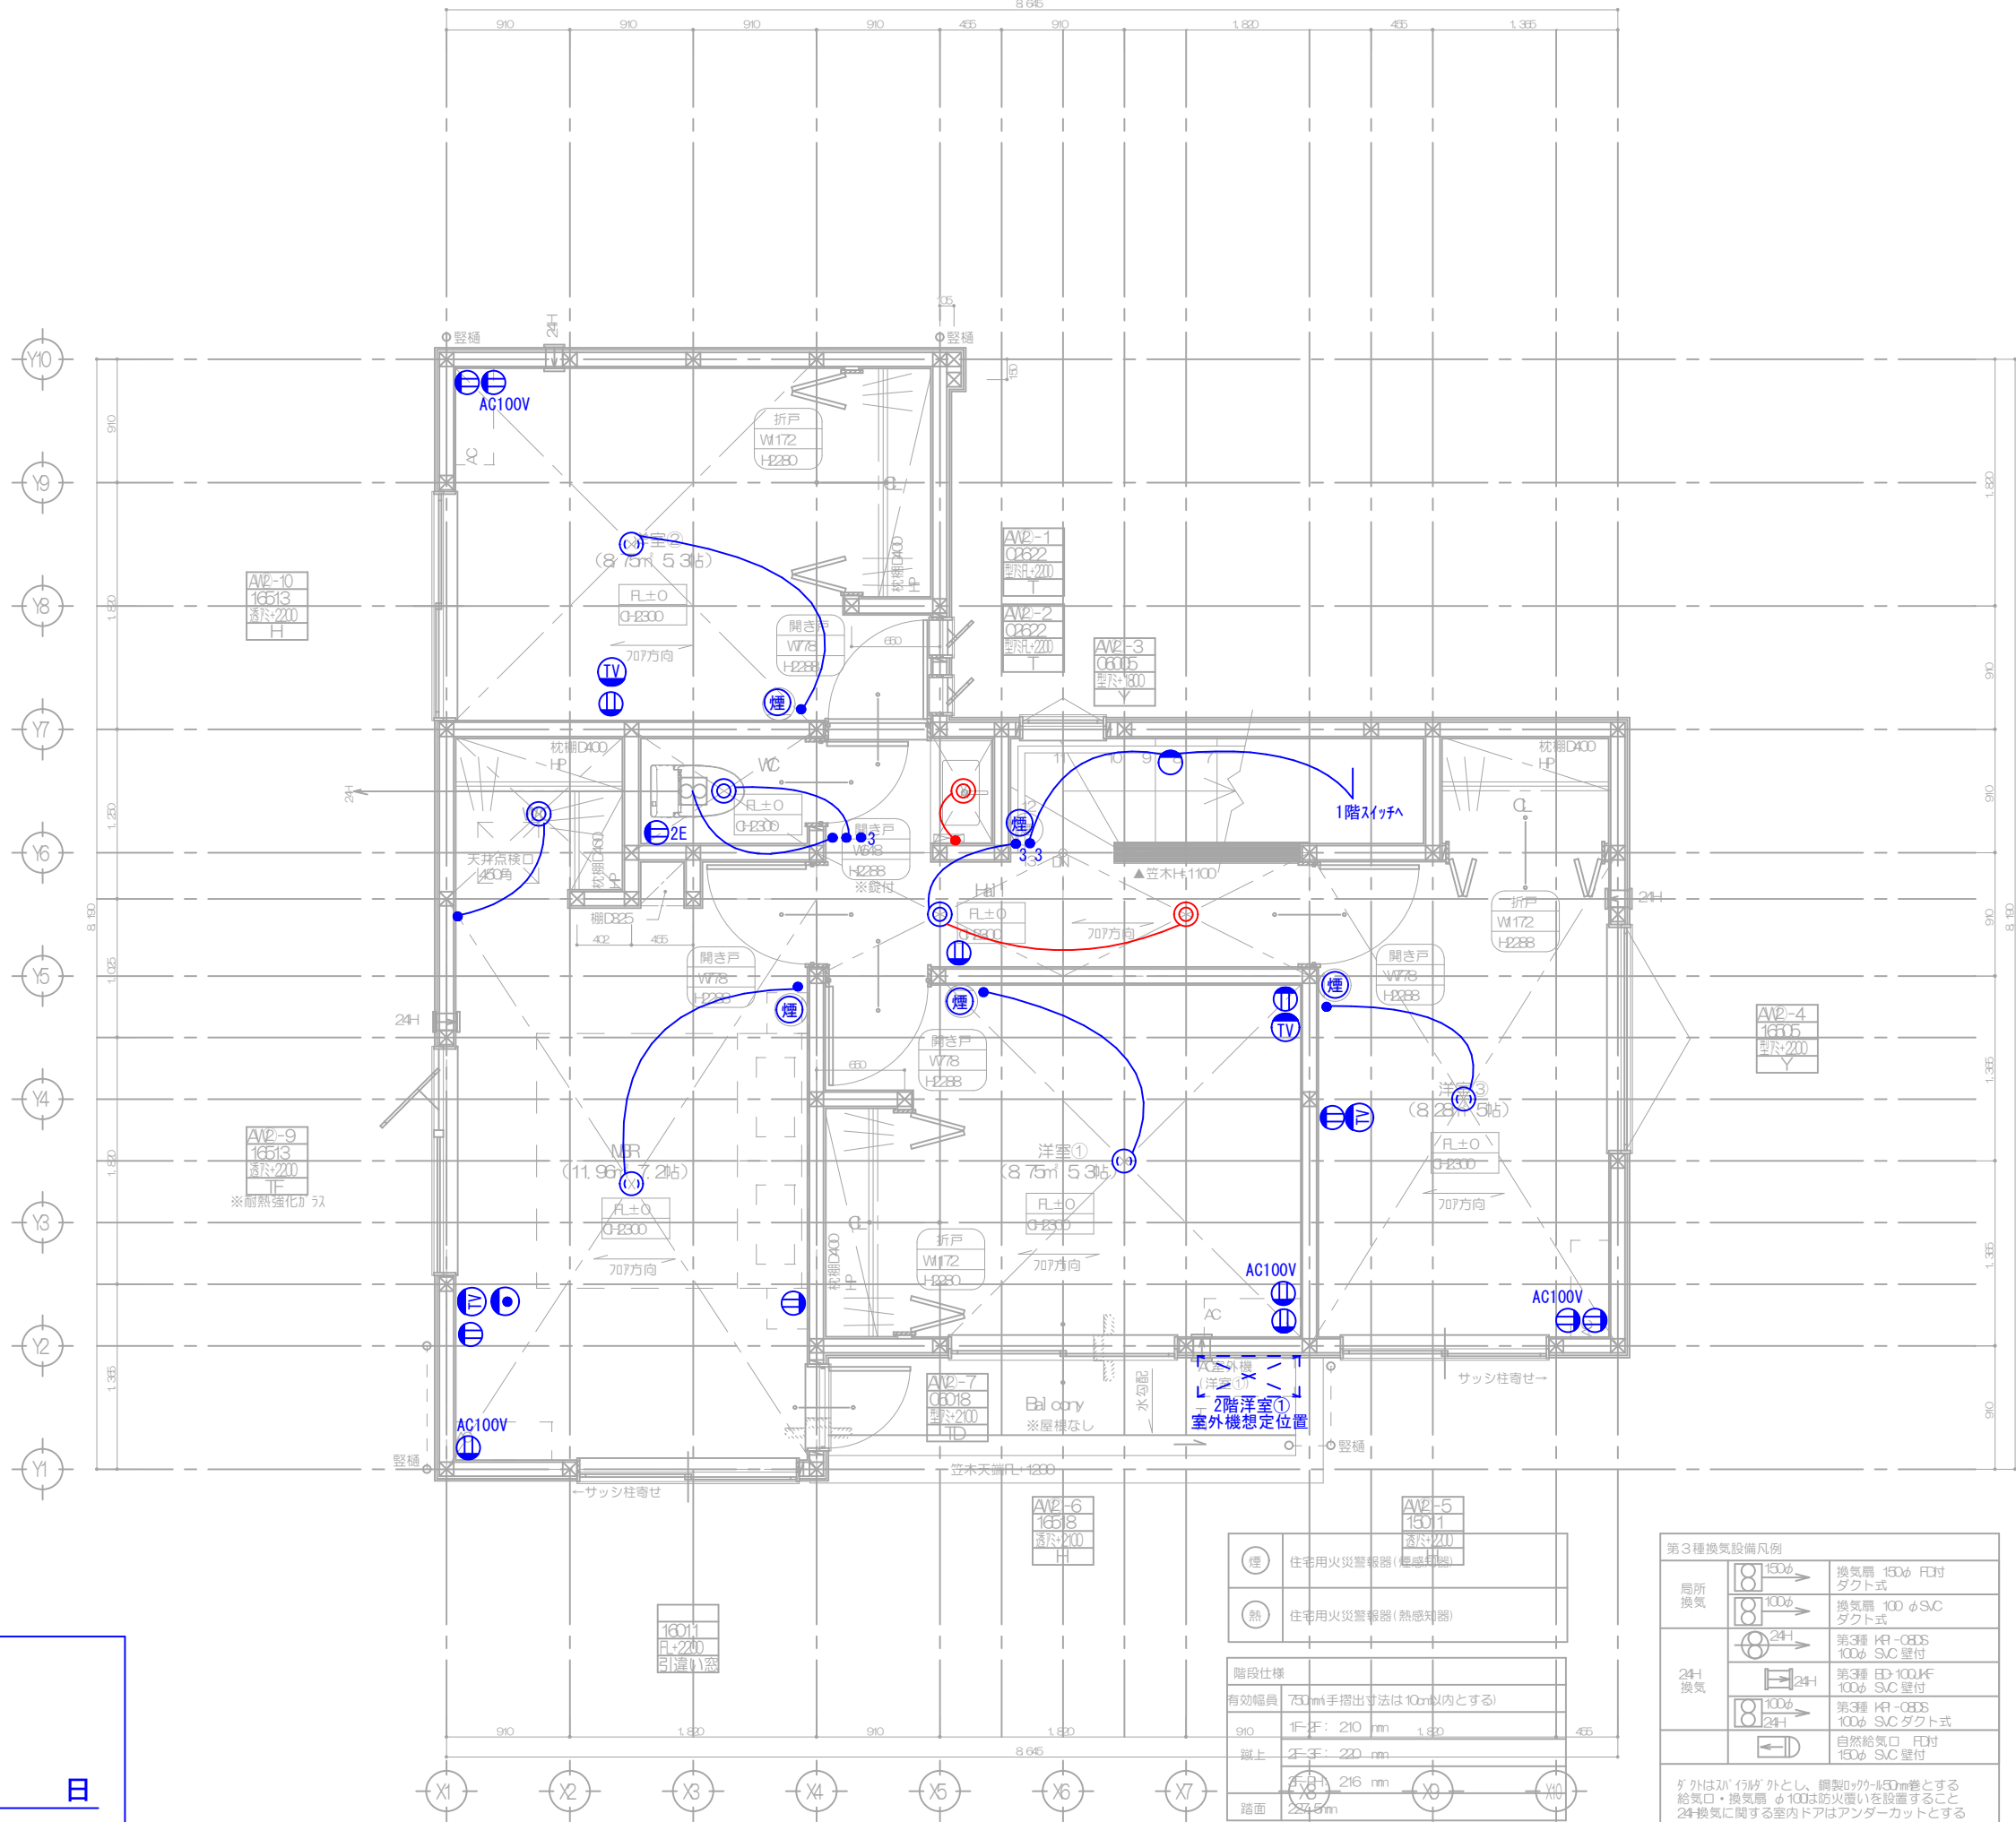


|                           |                 |
|---------------------------|-----------------|
| 煙                         | 住宅用火災警報器 (煙感知器) |
| 熱                         | 住宅用火災警報器 (熱感知器) |
| 階段仕様                      |                 |
| 有効幅員 750mm手摺出す法は10cm以内とする |                 |
| 910                       | 1F-2F: 210 mm   |
| 1820                      |                 |
| 455                       |                 |
| 欄上                        |                 |
| 2F-3F: 220 mm             |                 |
| 910                       |                 |
| 1820                      |                 |
| 216 mm                    |                 |
| 踏面                        |                 |
| 224 mm                    |                 |

|                                                                                |                                  |
|--------------------------------------------------------------------------------|----------------------------------|
| 第3種換気設備凡例                                                                      |                                  |
| 局所換気                                                                           | 150φ → 換気扇 150φ F付ダクト式           |
|                                                                                | 100φ → 換気扇 100φ S/Cダクト式          |
| 24h換気                                                                          | 24h → 第3種 H/F-0835 100φ S/C 壁付   |
|                                                                                | 24h → 第3種 F付 100φ S/C 壁付         |
|                                                                                | 24h → 第3種 H/F-0835 100φ S/C ダクト式 |
|                                                                                | 自然給気口 F付 150φ S/C 壁付             |
| ダクトは1"以外外とし、銅製0.7mm厚とする<br>給気口・換気扇 φ100は防火扉を設置すること<br>24h換気に関する室内ドアはアンダーカットとする |                                  |

|                                                                                                 |
|-------------------------------------------------------------------------------------------------|
| 火気使用室換気                                                                                         |
| 換気フード+換気扇(400m3/h)<br>ガスコンロ 3口+グリル                                                              |
| V=30×Q<br>K=0.98 Q=10.10<br>必要換気量 281.79 (n8/h)<br>有効換気量 400.00 (n8/h)<br>∴ 400 > 281.79 (n8/h) |
| 換気扇の換気量は400 (n8/h) 以上、コンロの<br>燃焼消費量は10.10kw以下のものを使用する。                                          |

※延焼ラインにかかる範囲は全て防火設備とする



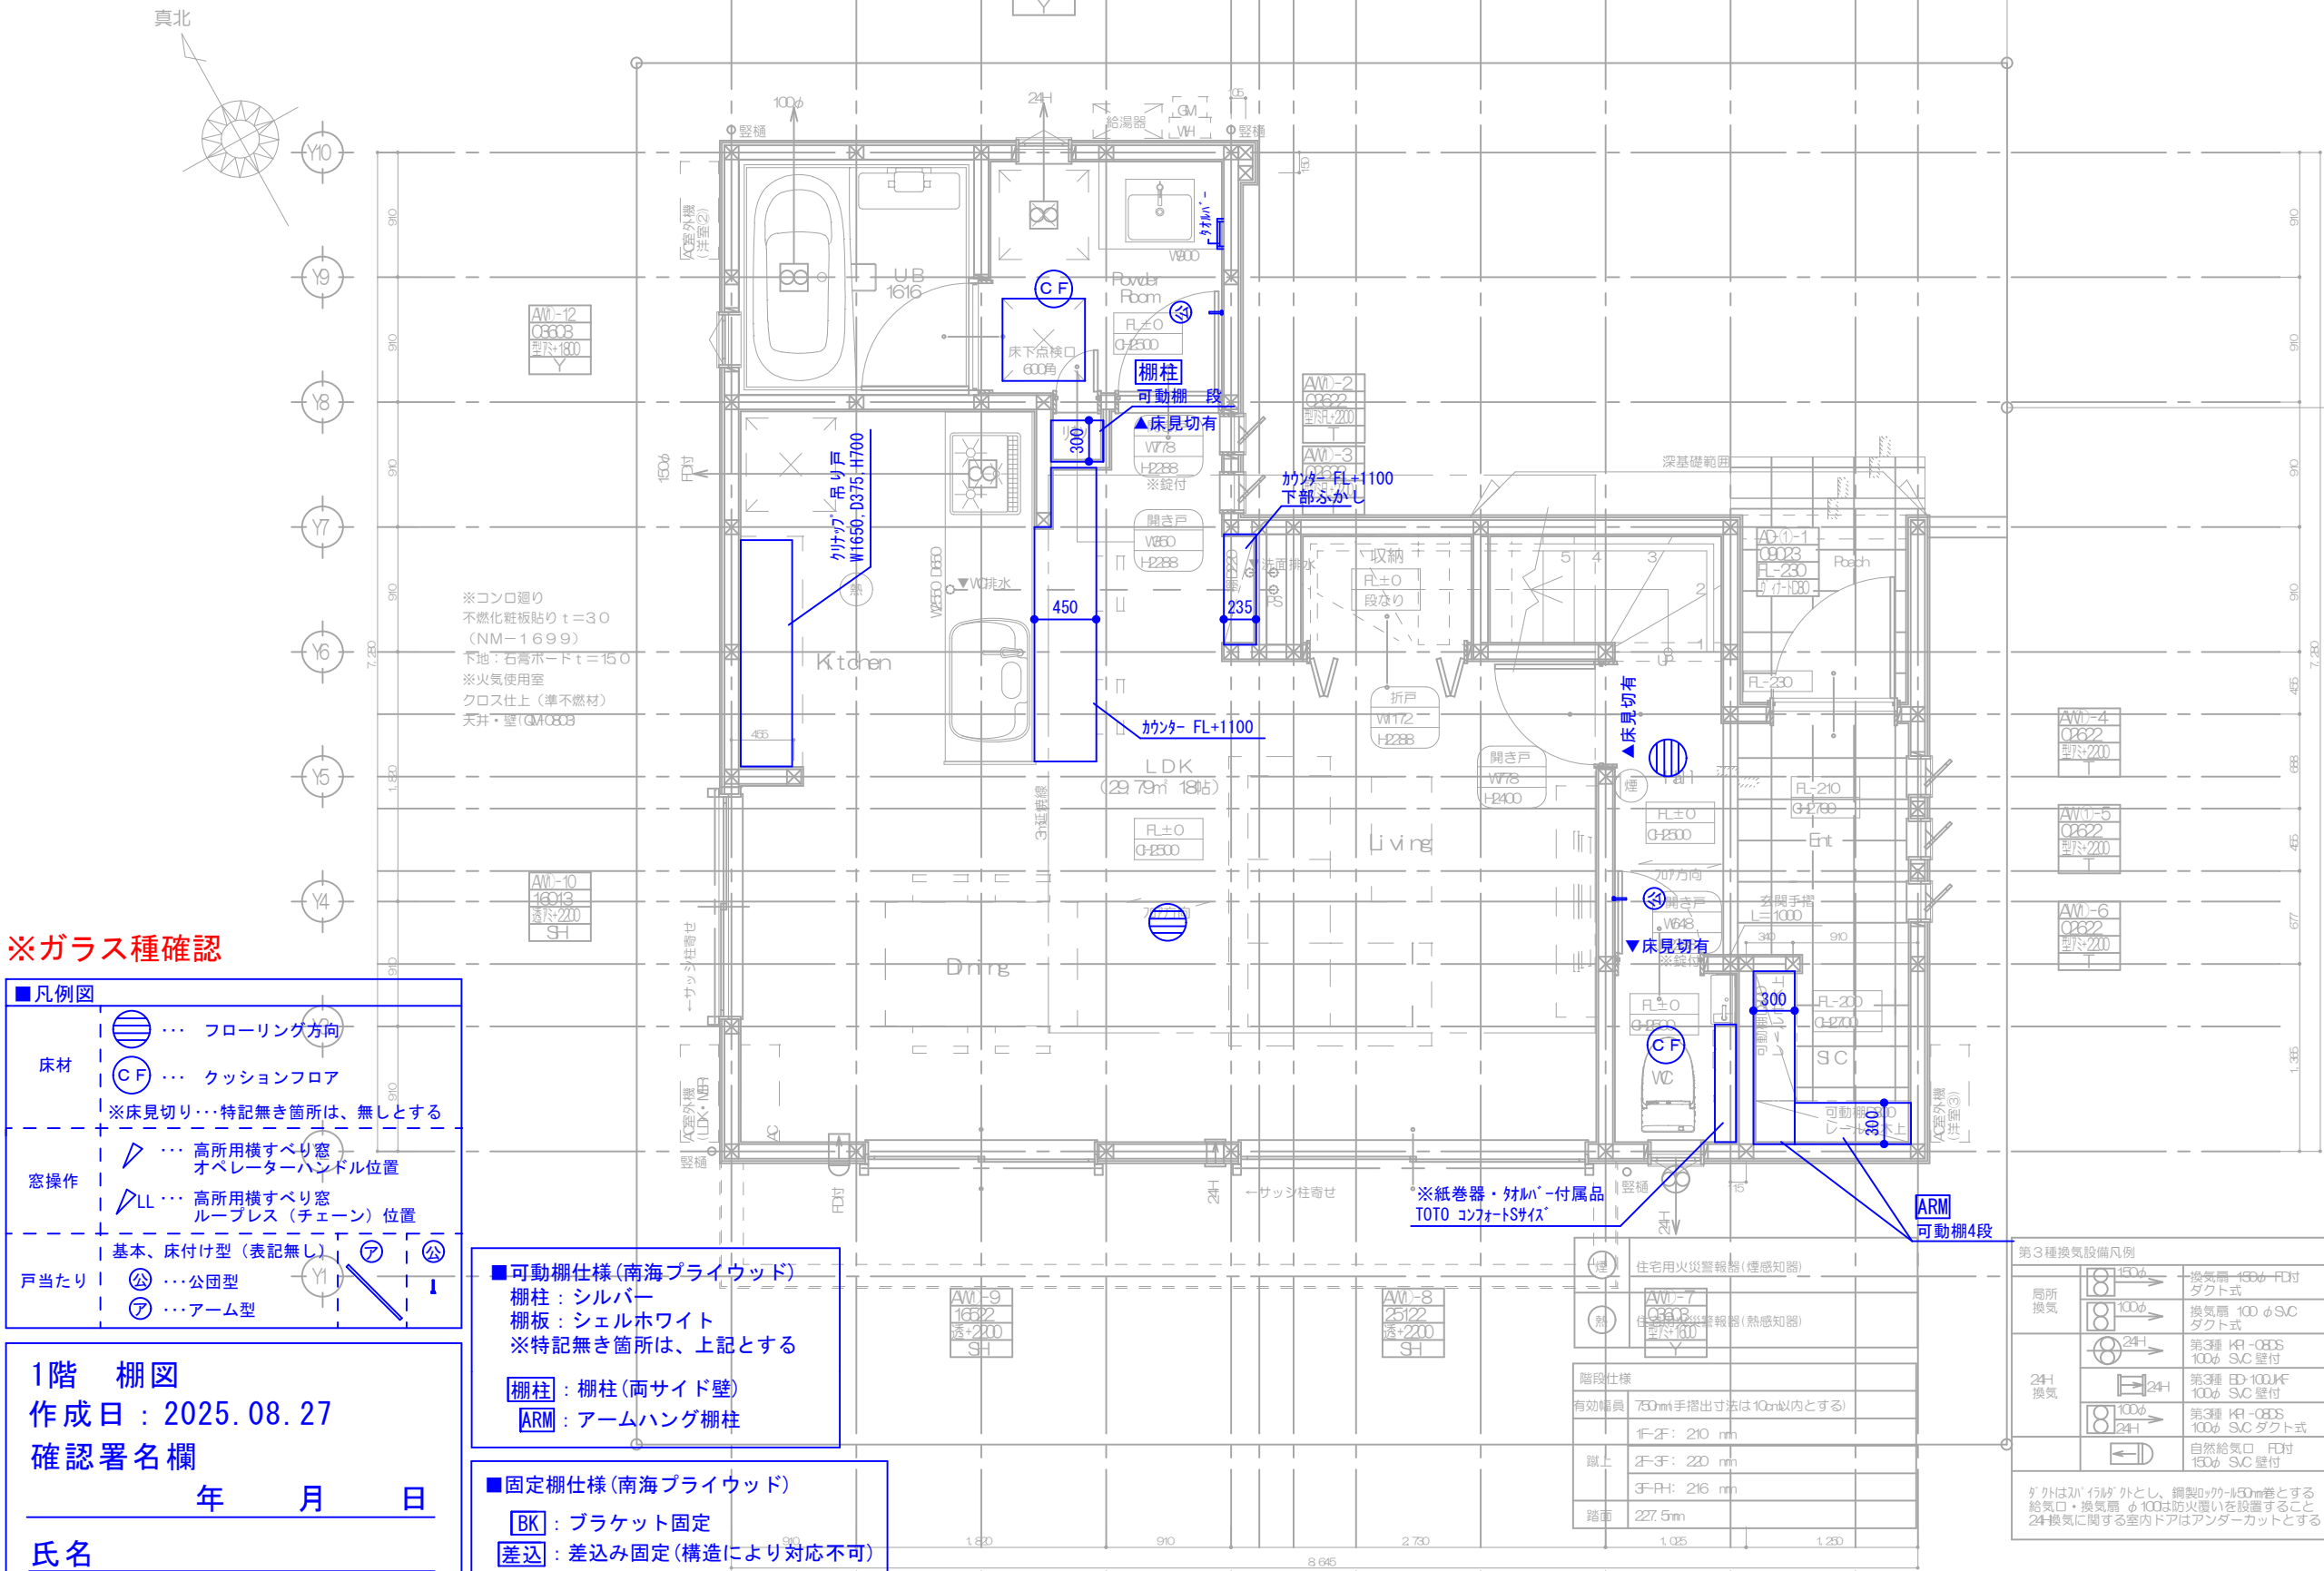

※ガラス種確認

■凡例図

床材

- フロ어링方向
- クッションフロア
- ※床見切り…特記無き箇所は、無しとする

窓操作

- 高所用機すべり窓 オペレーターハンドル位置
- 高所用機すべり窓 ループレス（チェーン）位置

戸当たり

- 公…公団型
- ア…アーム型

1階 棚図

作成日：2025.08.27

確認署名欄

年 月 日

氏名

■可動棚仕様(南海プライウッド)

棚柱：シルバー

棚板：シェルホワイト

※特記無き箇所は、上記とする

棚柱：棚柱(両サイド壁)

ARM：アームハング棚柱


■固定棚仕様(南海プライウッド)

BK：ブラケット固定

差込：差込み固定(構造により対応不可)

| 第3種換気設備凡例                |   |
|--------------------------|---|
| 局所換気                     | 150φ F付ダクト式<br>換気扇 100φ S/Cダクト式                                                                                  |
| 24h換気                    | 24h 第3種 K1-CBDS 100φ S/C壁付<br>24h 第3種 ED-100MF 100φ S/C壁付<br>24h 第3種 K1-CBDS 100φ S/Cダクト式<br>自然給気口 F付 150φ S/C壁付 |
| ※紙巻器・材付属品 TOTO コンfortサイズ |   |
| ※延焼ラインにかかる範囲は全て防火設備とする   |   |

| 火気使用室換気                                          |                     |
|--------------------------------------------------|---------------------|
| 換気フード+換気扇(400m3/h)                               | ガスコンロ 3口+グリル        |
| V:30K                                            | K:0.93 G:10.10      |
| 必要換気量 281.79 (n8/h)                              | 有効換気量 400.00 (n8/h) |
| ∴ 400 > 281.79 (n8/h)                            |                     |
| 換気扇の換気量は400 (n8/h) 以上、コンロの燃焼消費量は10.10以下のものを使用する。 |                     |

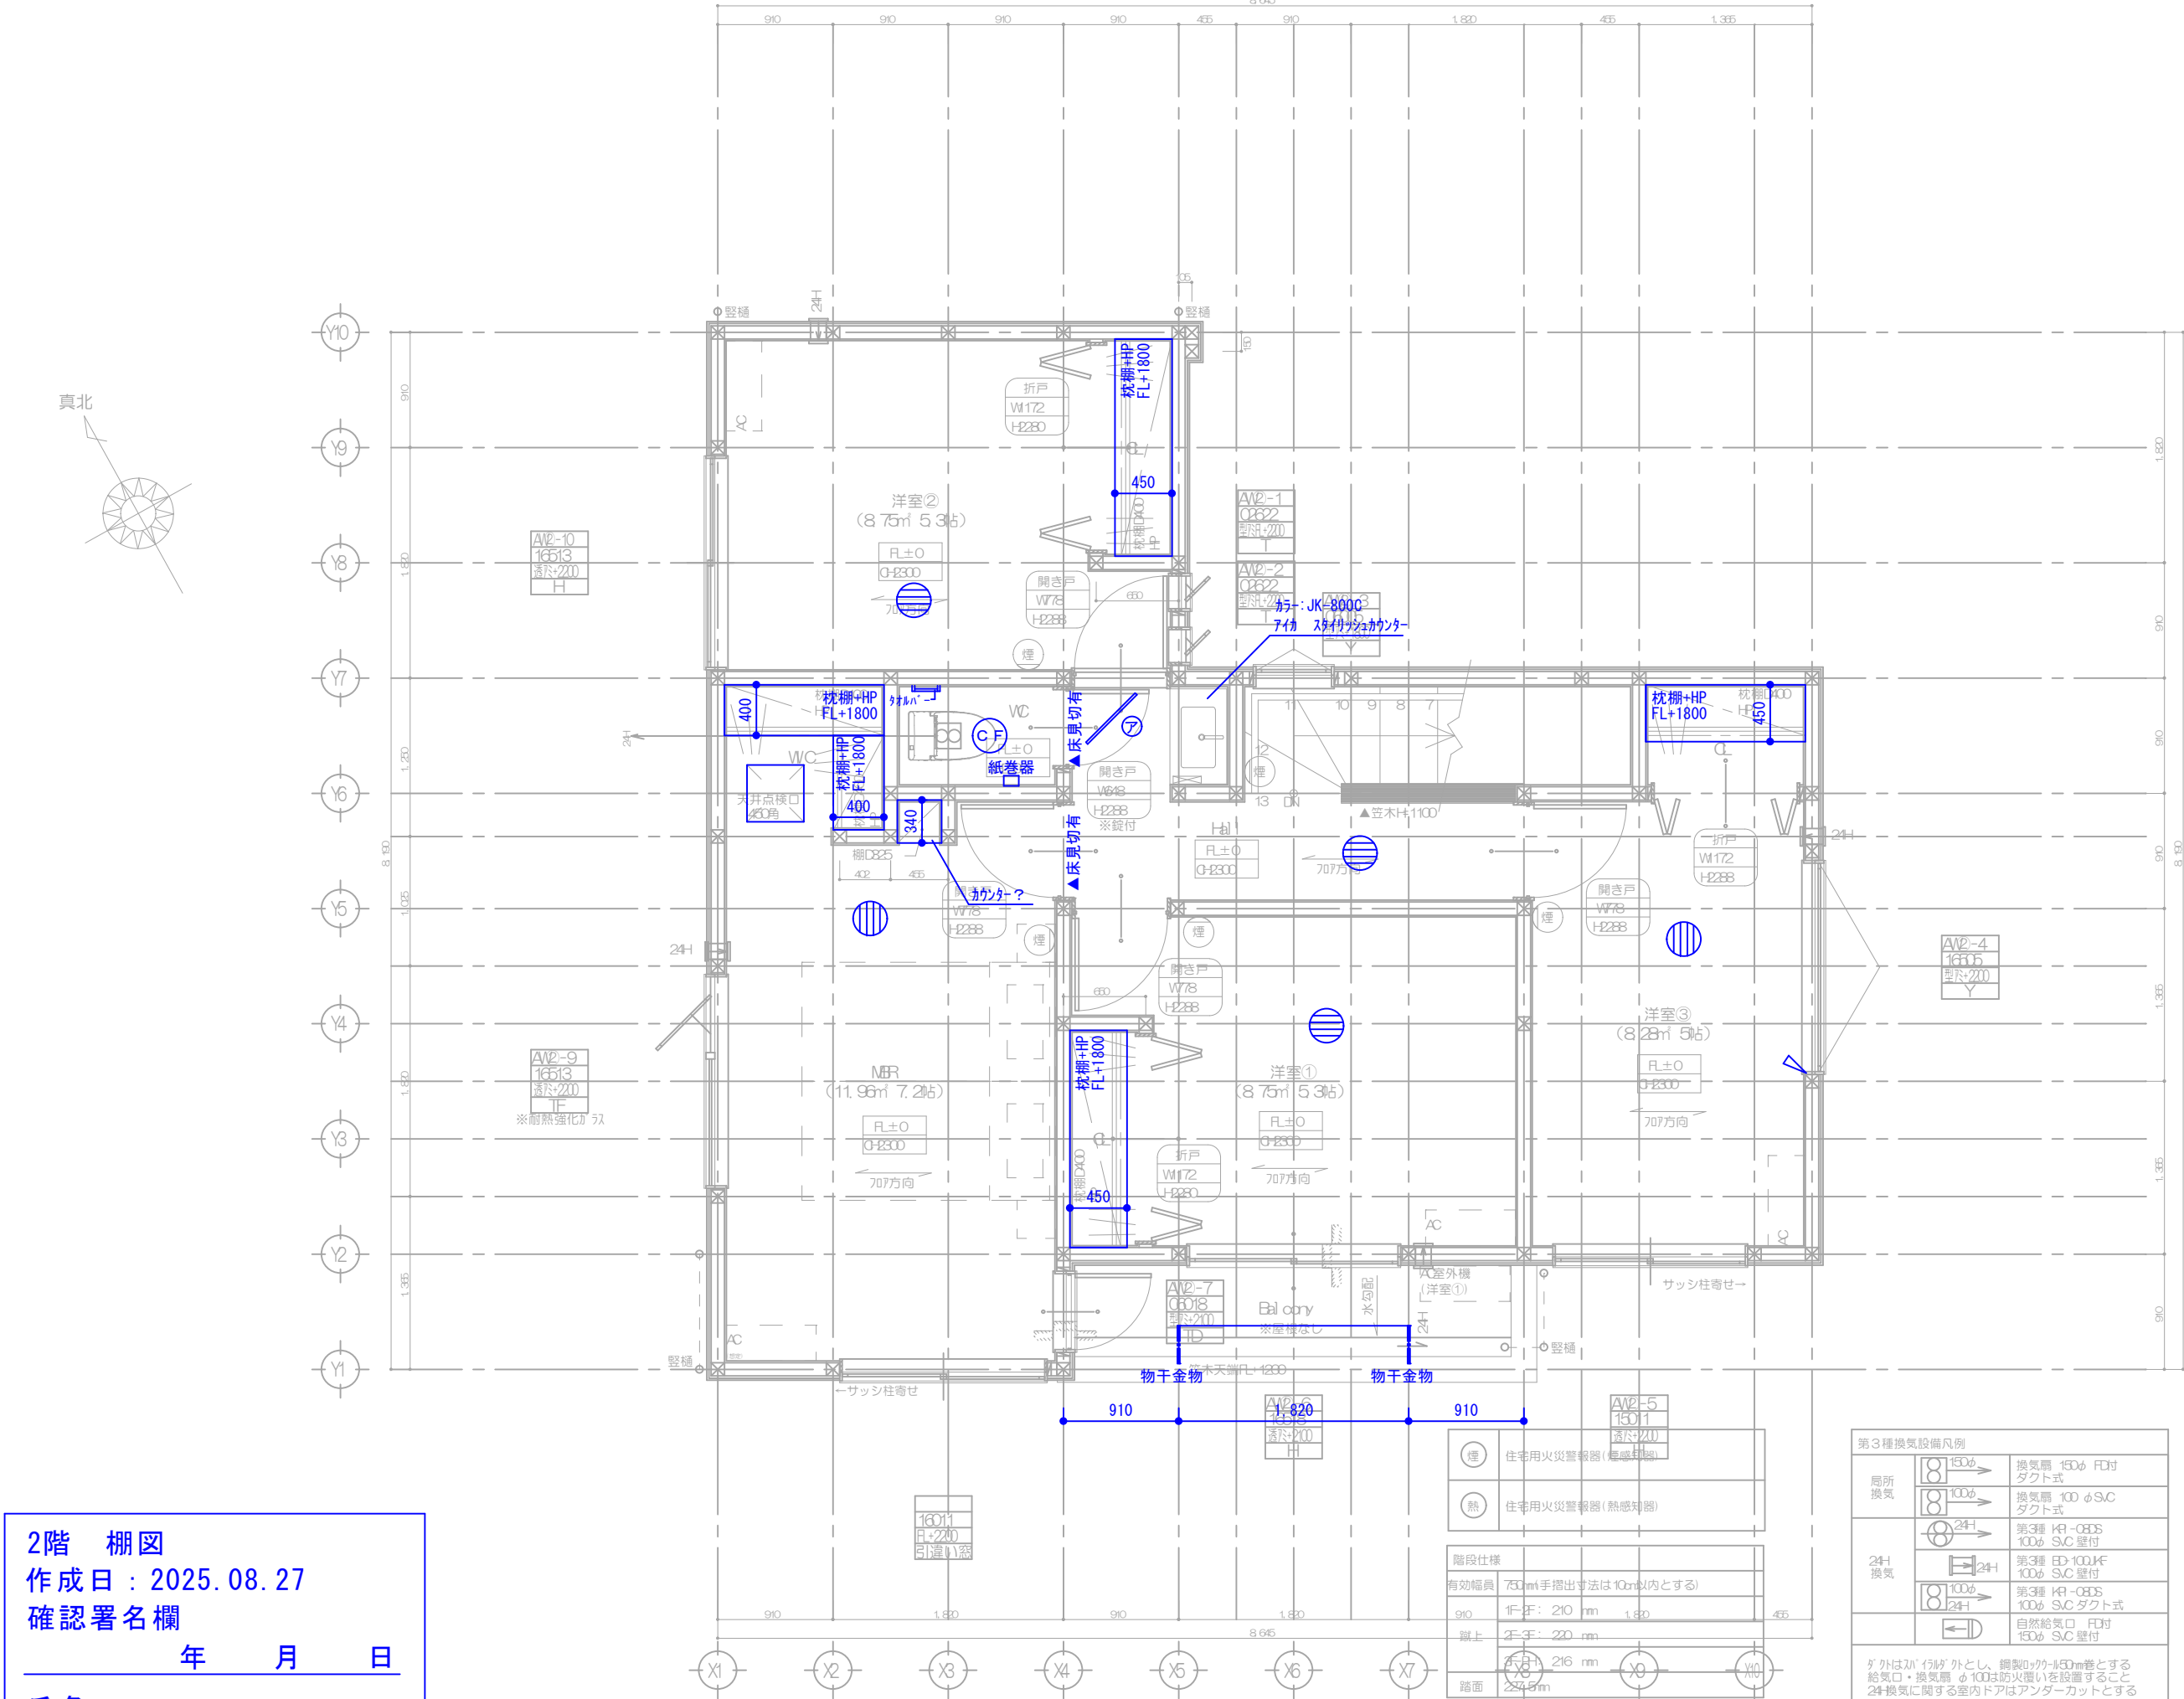

2階 棚図

作成日：2025.08.27

確認署名欄

年 月 日

氏名

| 第3種換気設備凡例                                                                     |                                                |
|-------------------------------------------------------------------------------|------------------------------------------------|
| 局所換気                                                                          | <div>8</div> 150φ → 換気扇 150φ F付ダクト式            |
|                                                                               | <div>8</div> 100φ → 換気扇 100φ S/Cダクト式           |
| 24h換気                                                                         | <div>24h</div> → 第3種 H/F - 0835 100φ S/C 壁付    |
|                                                                               | <div>24h</div> → 第3種 F/D - 100 H/F 100φ S/C 壁付 |
|                                                                               | <div>24h</div> → 第3種 H/F - 0835 100φ S/C ダクト式  |
|                                                                               | <div>24h</div> → 自然給気口 F付 150φ S/C 壁付          |
| ダクトは1"以外とし、銅製0.7mm厚とする<br>給気口・換気扇 φ100は防火扉を設置すること<br>24h換気に関する室内ドアはアンダーカットとする |                                                |

| 火気使用室換気                                                                                         |
|-------------------------------------------------------------------------------------------------|
| 換気フード+換気扇(400m3/h)<br>ガスコンロ 30+グリル                                                              |
| V=30+Q<br>K=Q 98 Q=10 10<br>必要換気量 281.79 (n8/h)<br>有効換気量 400.00 (n8/h)<br>∴ 400 > 281.79 (n8/h) |
| 換気扇の換気量は400 (n8/h) 以上、コンロの<br>燃焼消費量は10 10kw以下のものを使用する。                                          |

※延焼ラインにかかる範囲は全て防火設備とする